


Rzut mieszkania

skala 1:100

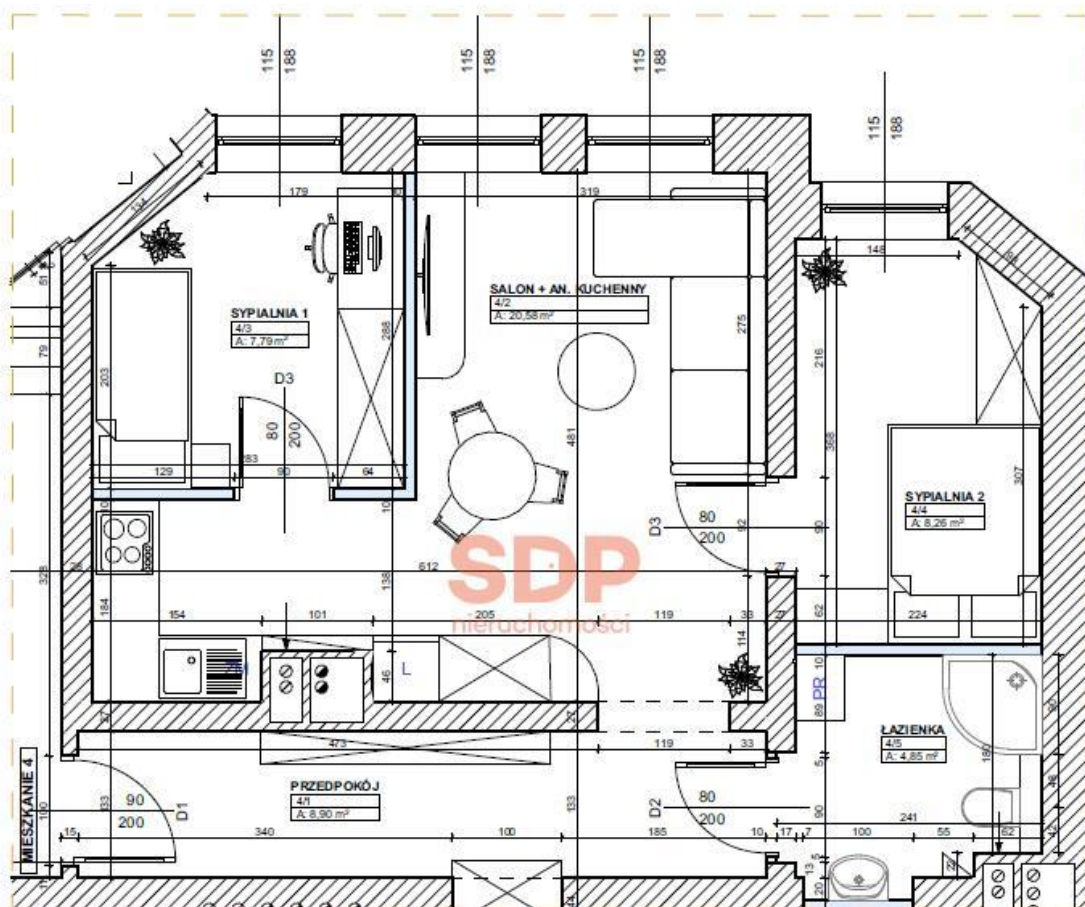

mieszkanie nr 4

NR	NAZWA	m ²
1	przedpokój	8,90
2	salon + an. kuchenny	20,58
3	sypialnia 1	7,79
4	sypialnia 2	8,26
5	łazienka	4,85
	RAZEM	50,38