


Rzut mieszkania

skala 1:100

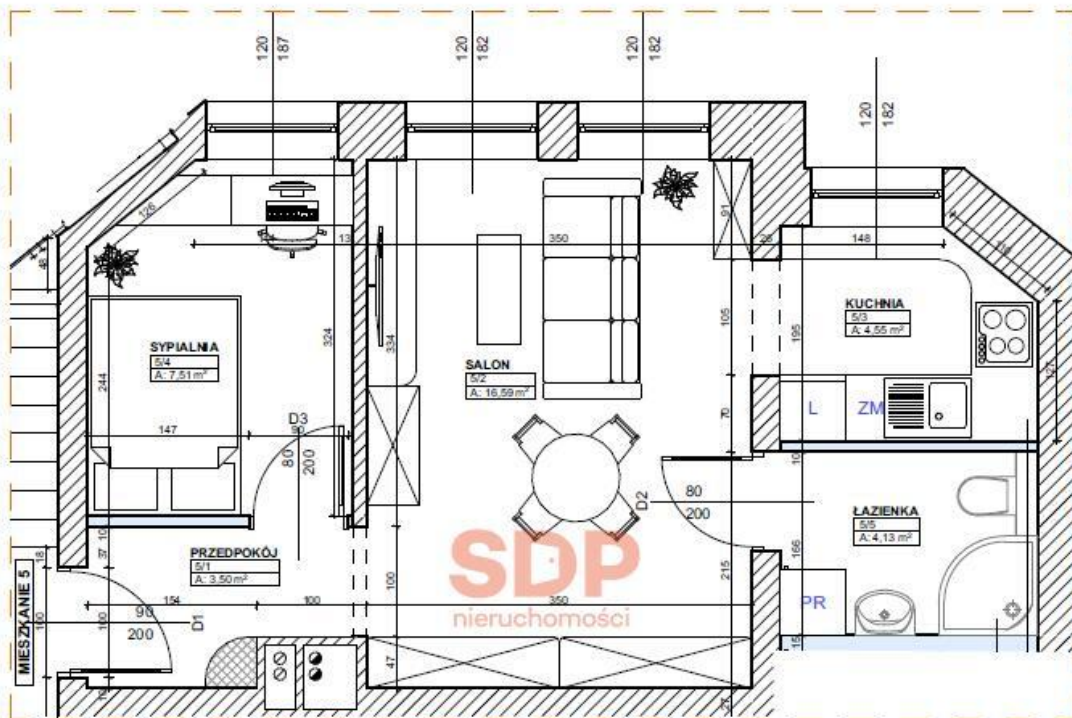

mieszkanie nr 5		
NR	NAZWA	m ²
1	przedpokój	3,50
2	salon	16,59
3	kuchnia	4,55
4	sypialnia	7,51
5	łazienka	4,13
	RAZEM	36,28