


Rzut mieszkania

skala 1:100

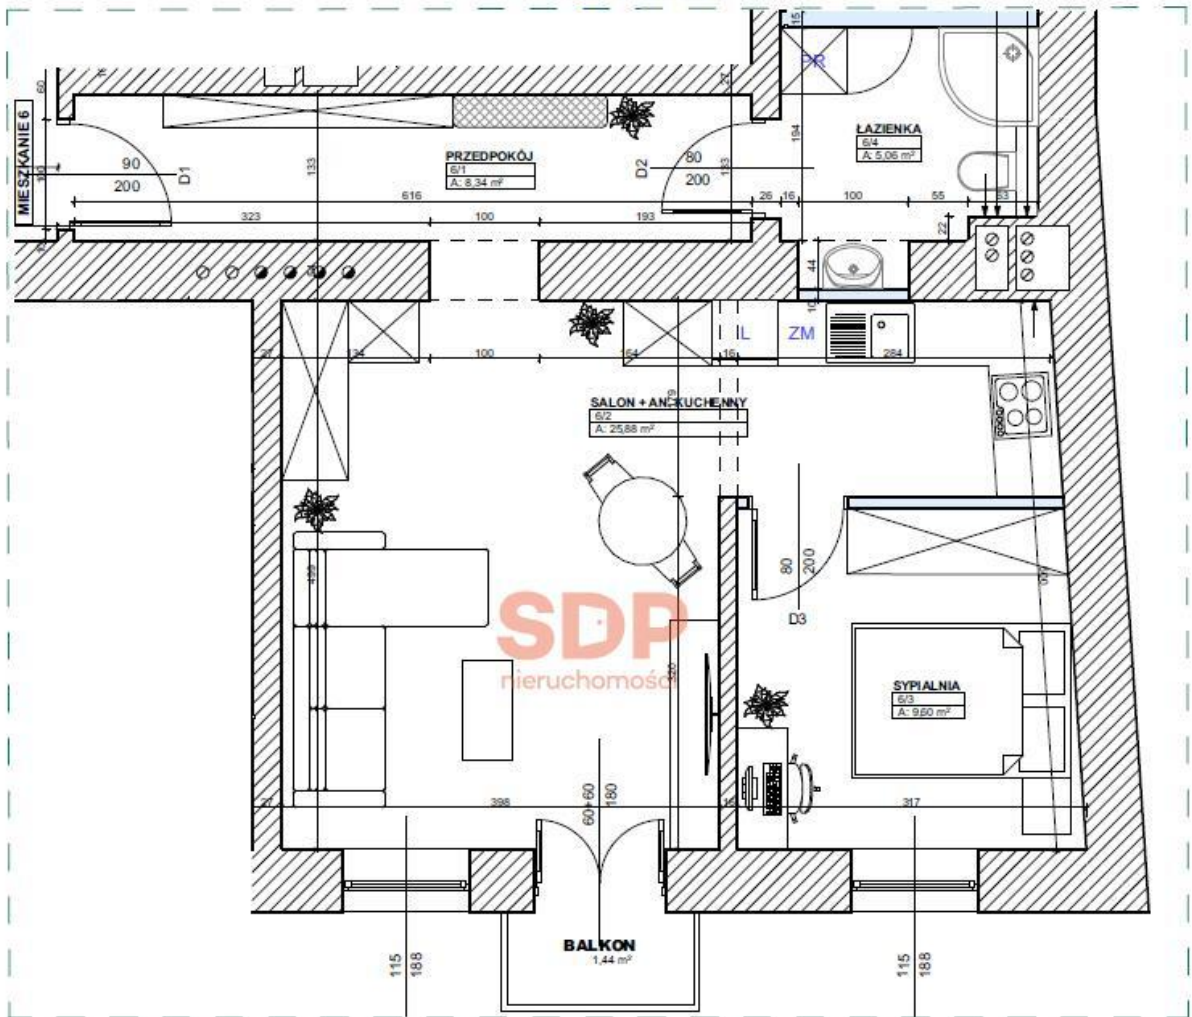

mieszkanie nr 6		
NR	NAZWA	m ²
1	przedpokój	8,36
2	salon + an. kuchenny	25,88
3	sypialnia	9,60
4	łazienka	5,06
RAZEM		48,90