


Rzut mieszkania

skala 1:100

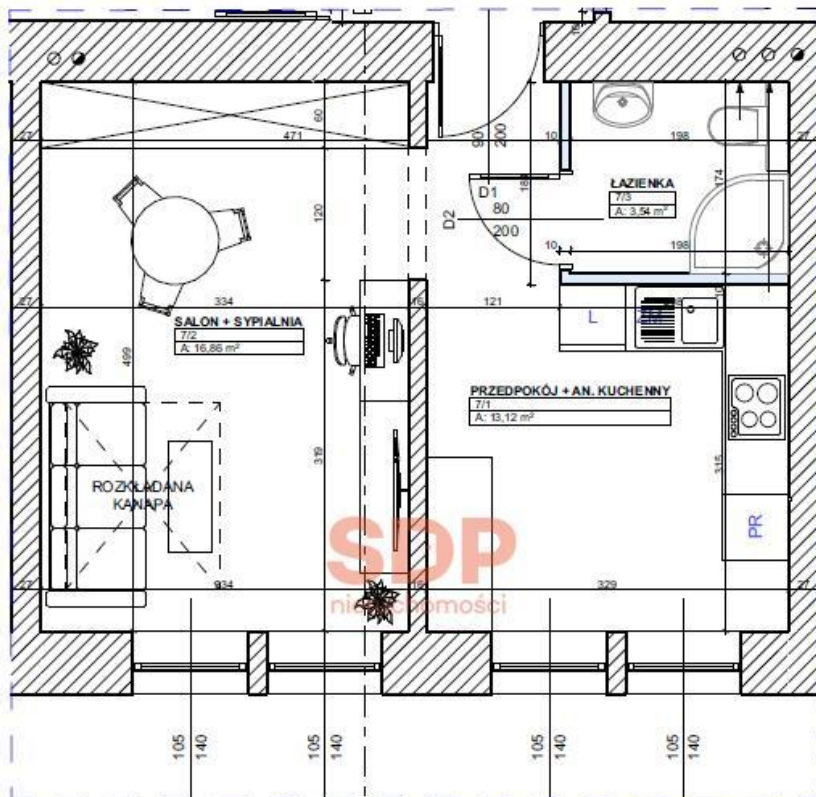

mieszkanie nr 7		
NR	NAZWA	m ²
1	przedpokój + an. kuchenny	13,12
2	salon + sypialnia	16,86
3	łazienka	3,54
	RAZEM	33,52