


Rzut mieszkania

skala 1:100

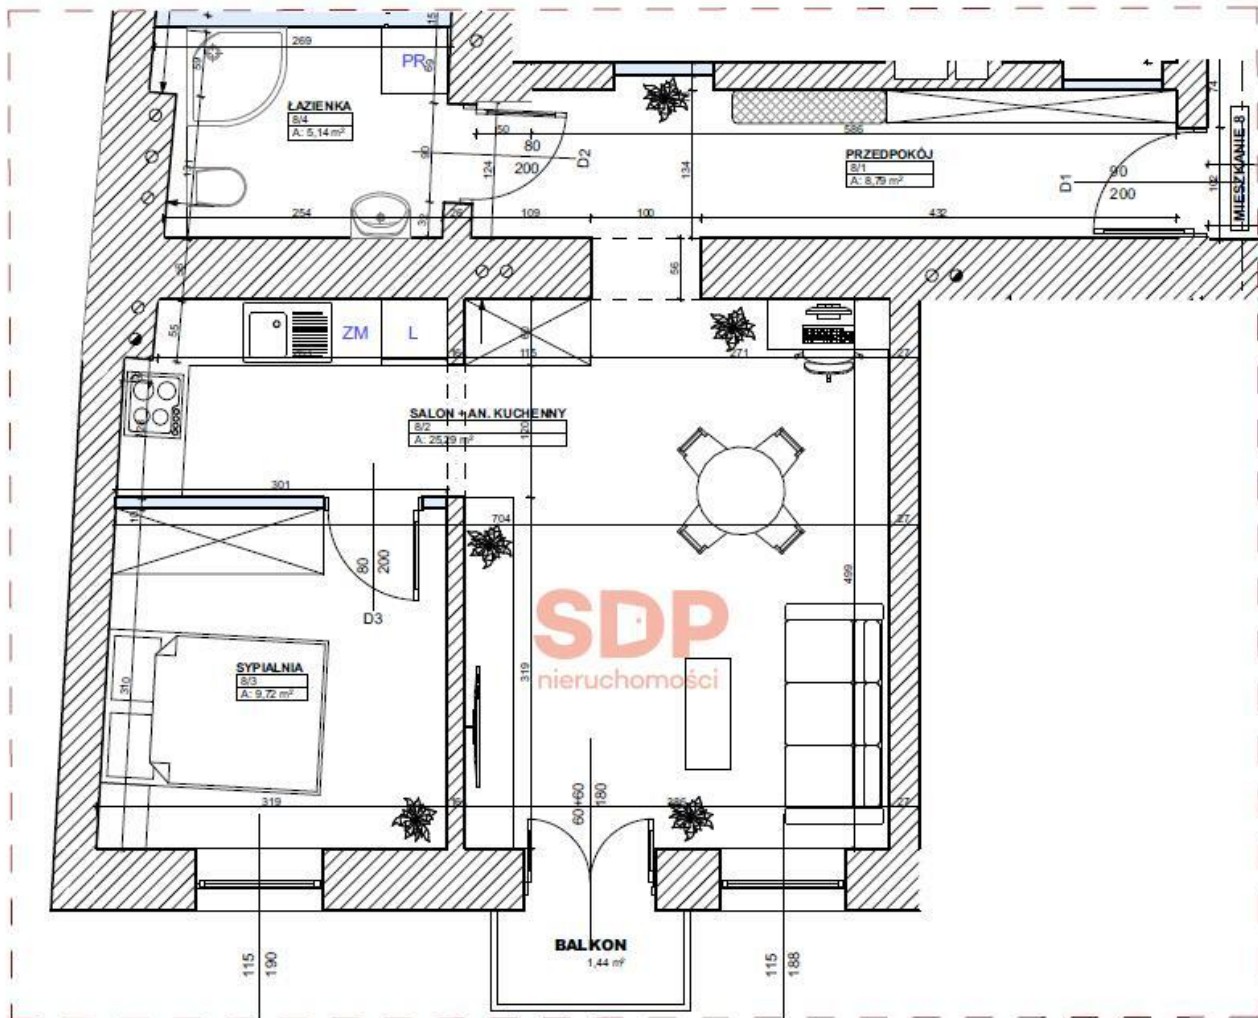

mieszkanie nr 8		
NR	NAZWA	m ²
1	przedpokój	8,79
2	salon + an. kuchenny	25,29
3	sypialnia	9,72
4	łazienka	5,14
	RAZEM	48,94