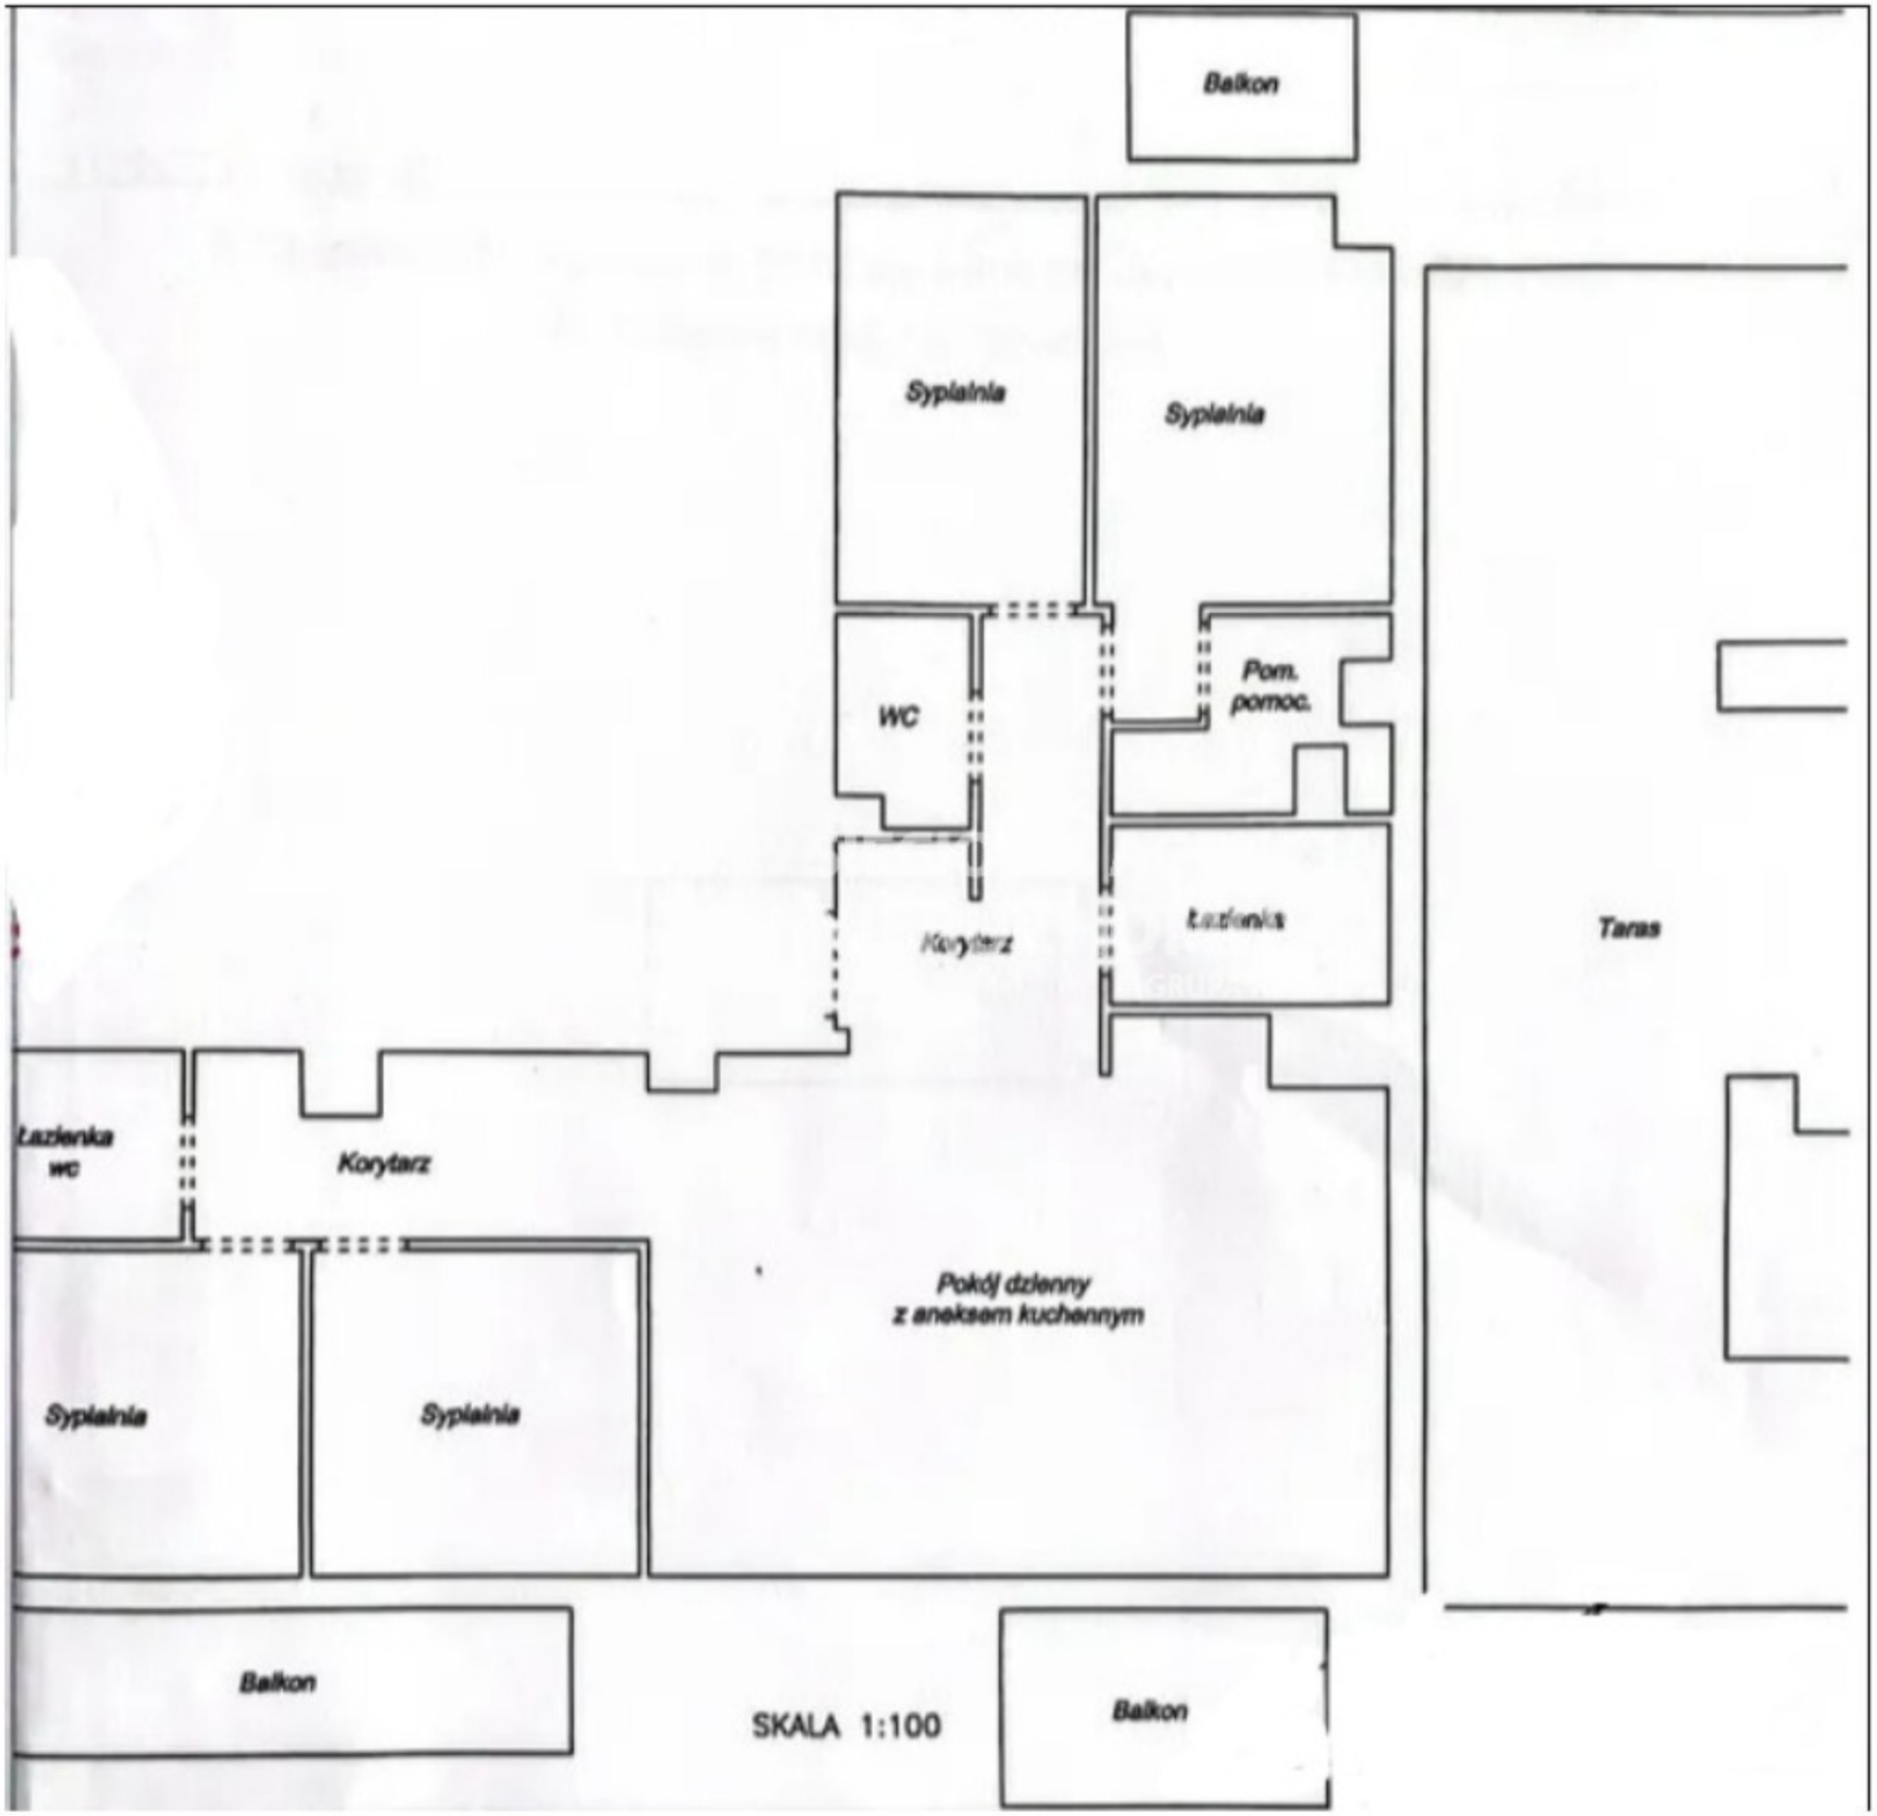
Balkon
Sypialnia
Sypialnia
WC
Pom. pomoc.
Łazienka
Korytarz
Taras
Łazienka wc
Korytarz
Pokój dzienny z aneksem kuchennym
Sypialnia
Sypialnia
Balkon
SKALA 1:100
Balkon