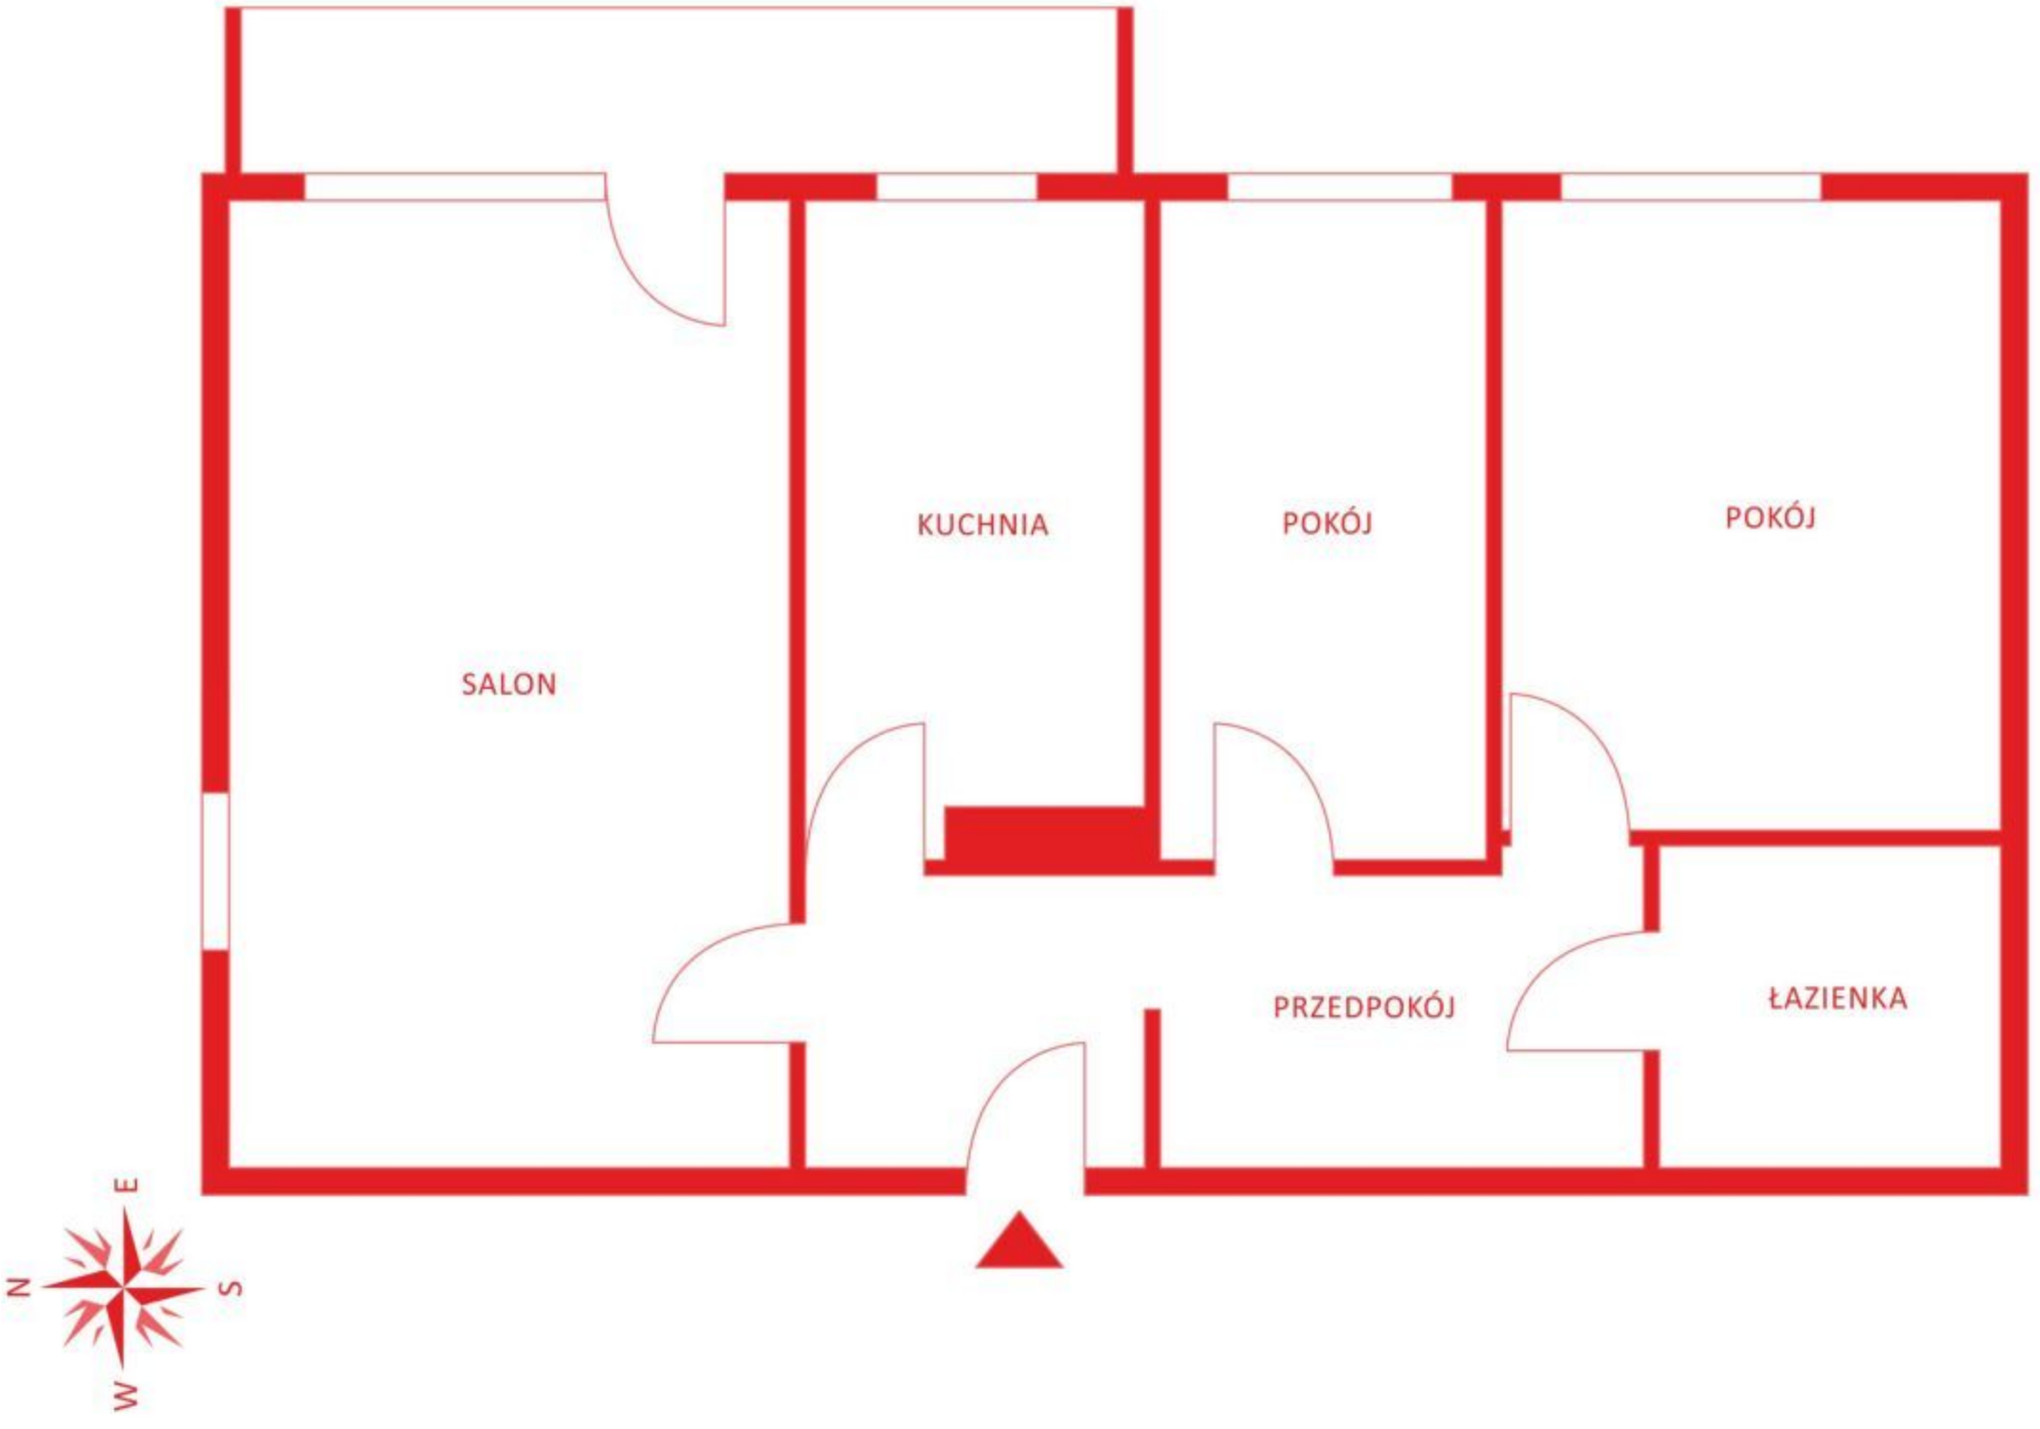

SALON
KUCHNIA
POKÓJ
POKÓJ
PRZEDPOKÓJ
ŁAZIENKA
N
E
S
W