


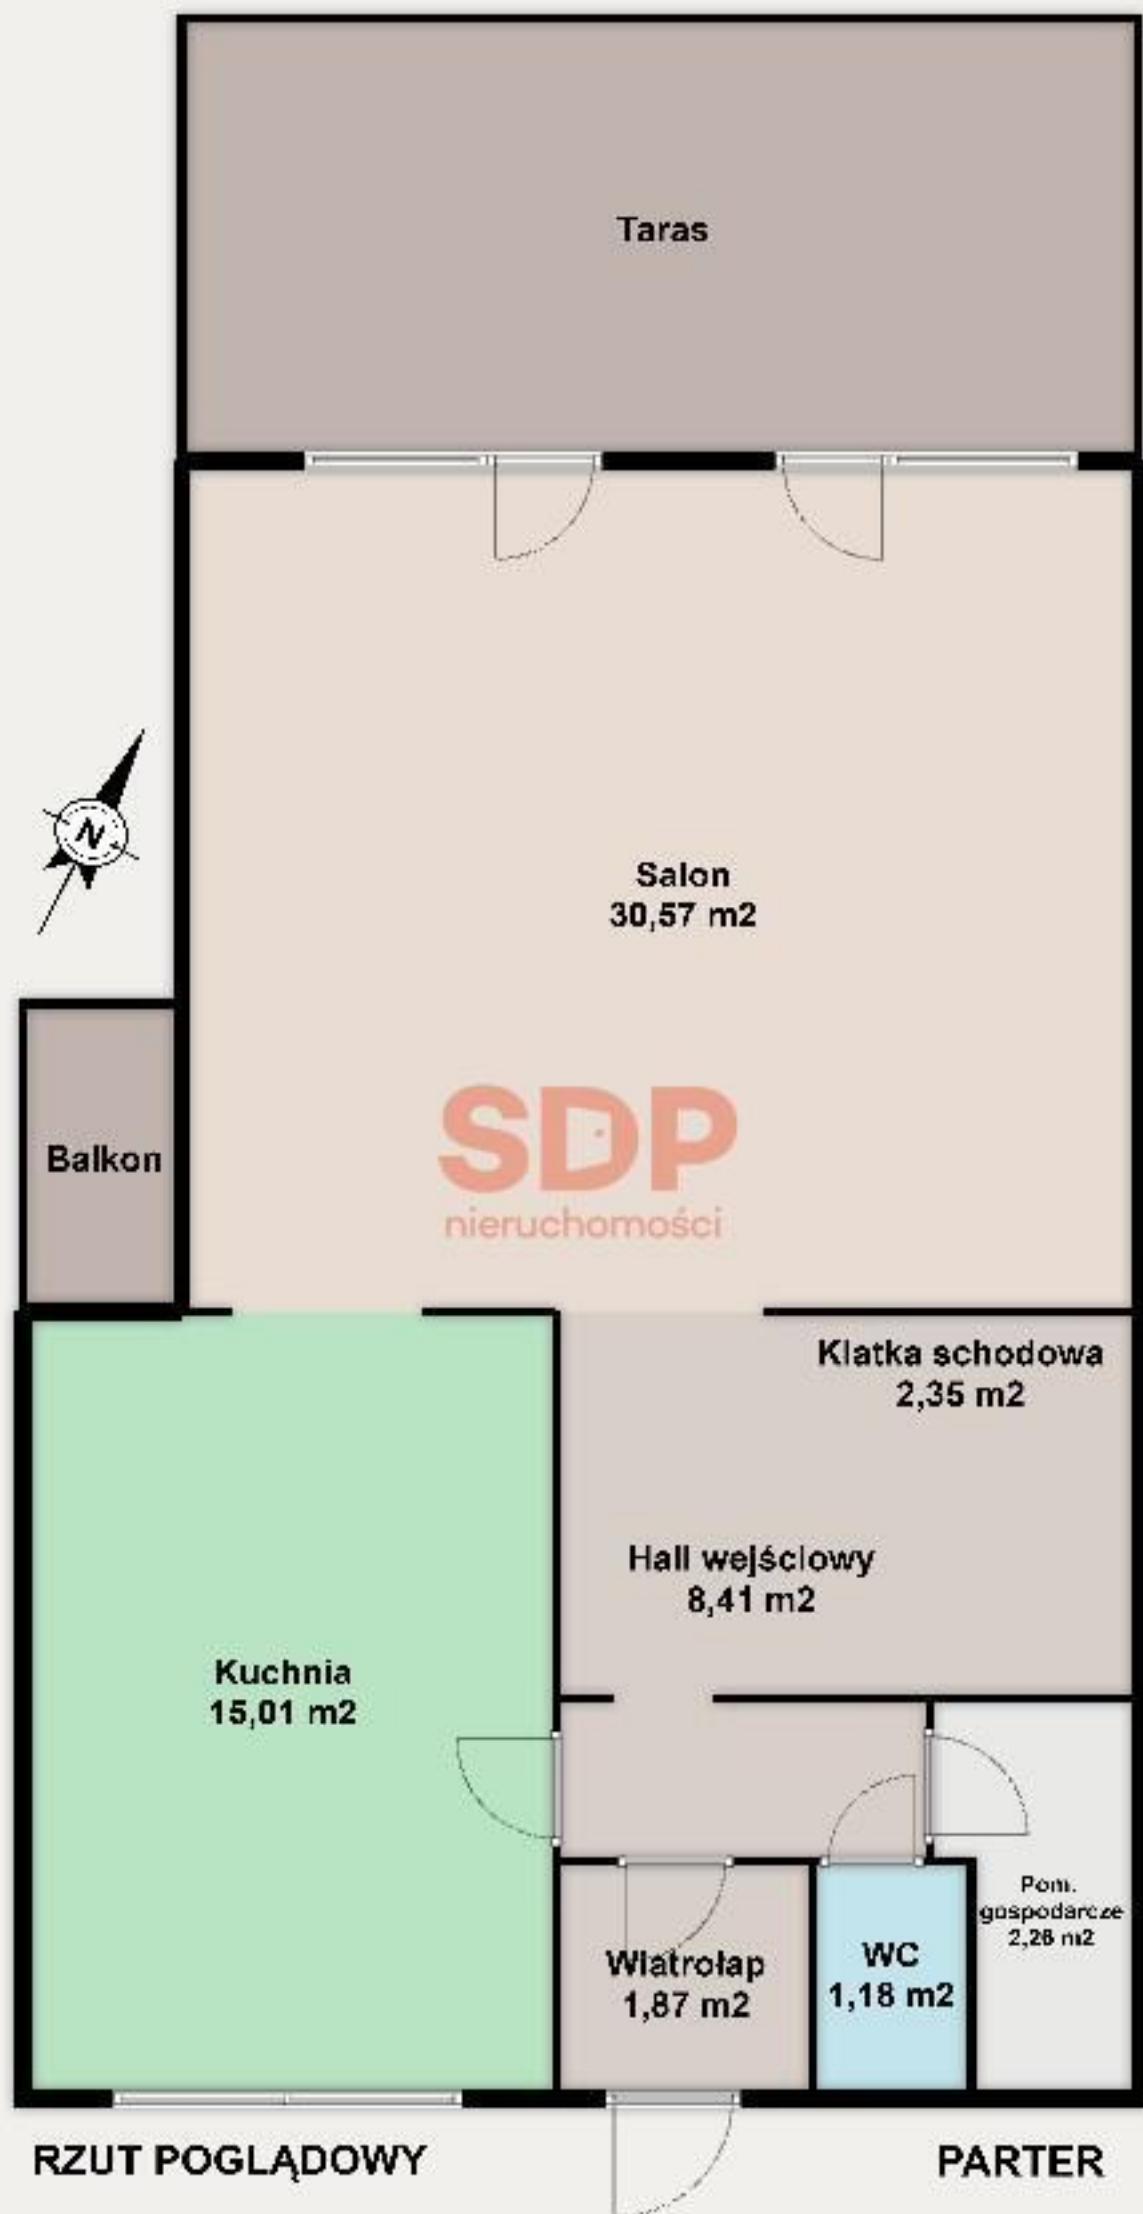

Taras

Salon
30,57 m²

Balkon

SDP
nieruchomości

Klatka schodowa
2,35 m²

Hall wejściowy
8,41 m²

Kuchnia
15,01 m²

Wiatrołap
1,87 m²

WC
1,18 m²

Pom.
gospodarcze
2,28 m²

RZUT POGLĄDOWY

PARTER