


STRONA POŁUDNIOWA
(OKNA)

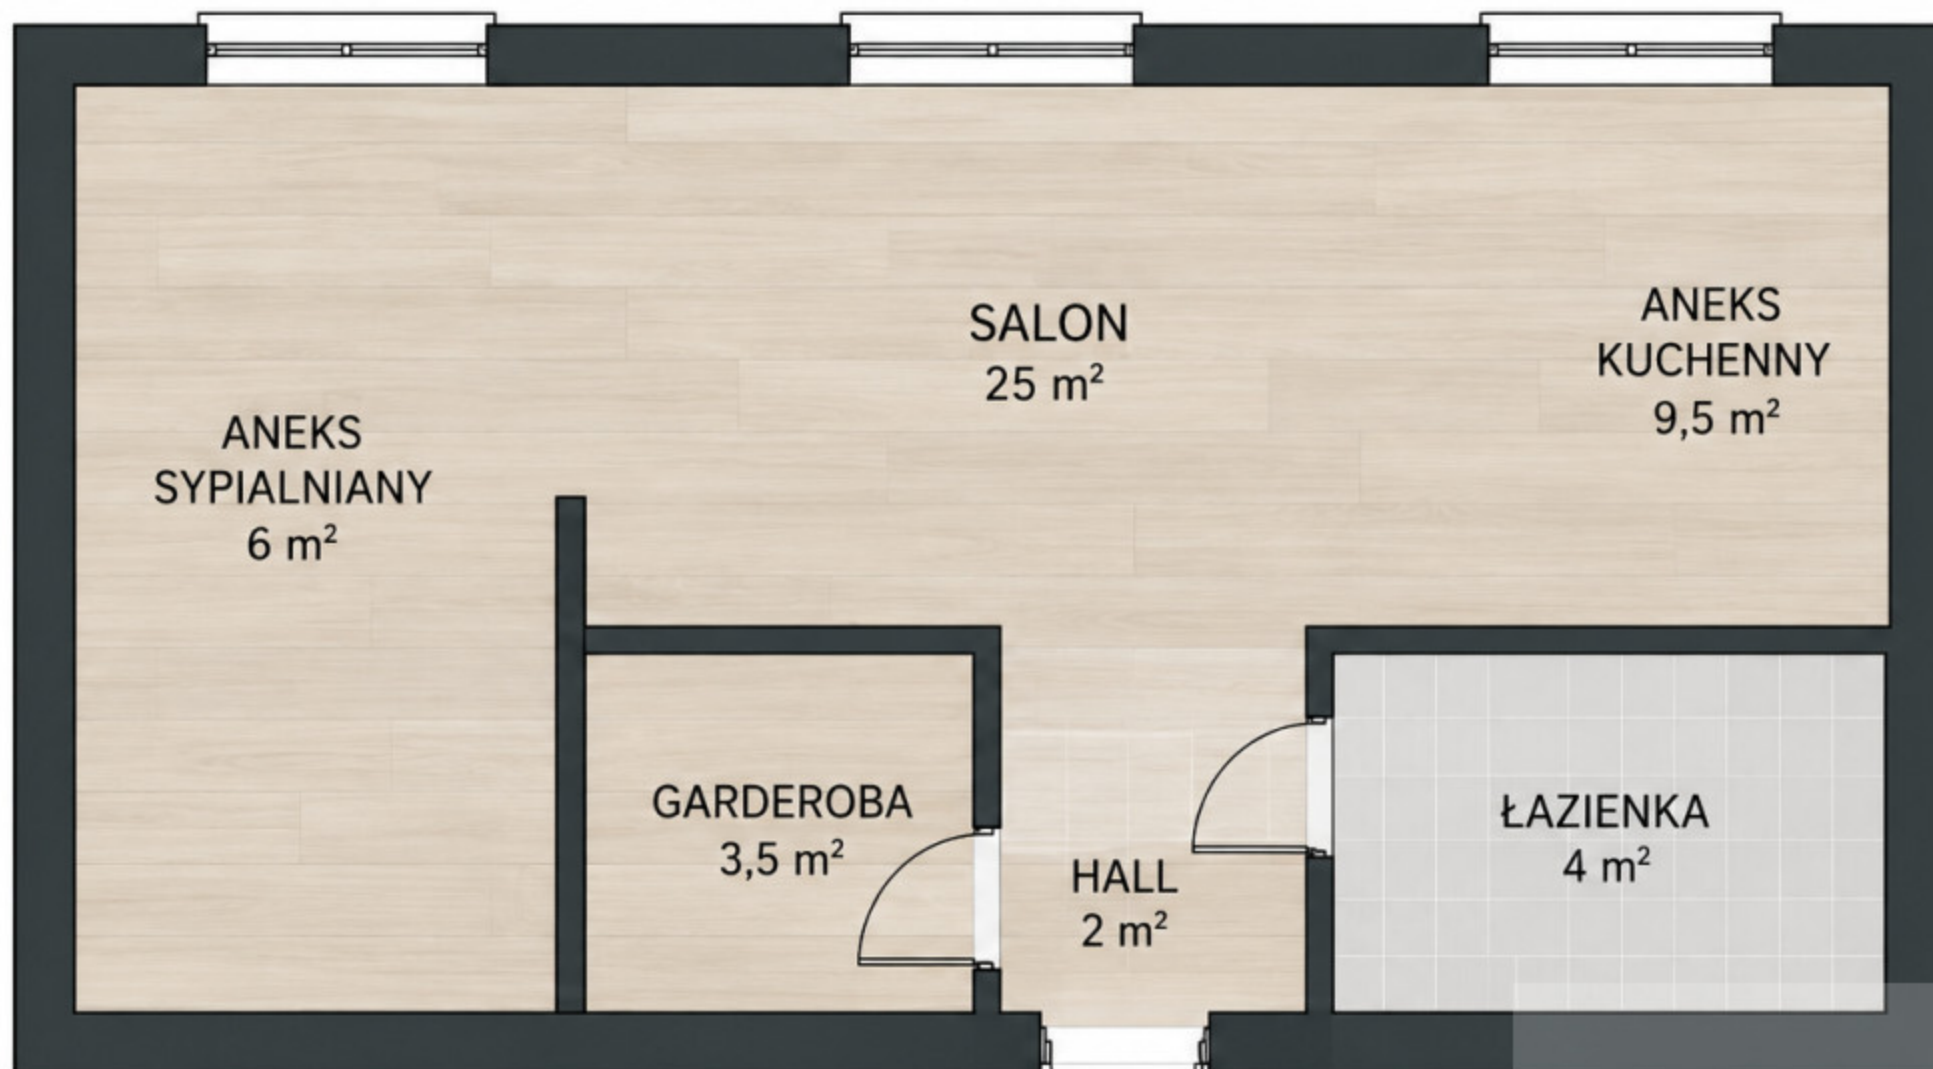

POWIERZCHNIA CAŁKOWITA
50 m²

WEJŚCIE



DOMUS NOVA
NIERUCHOMOŚCI