


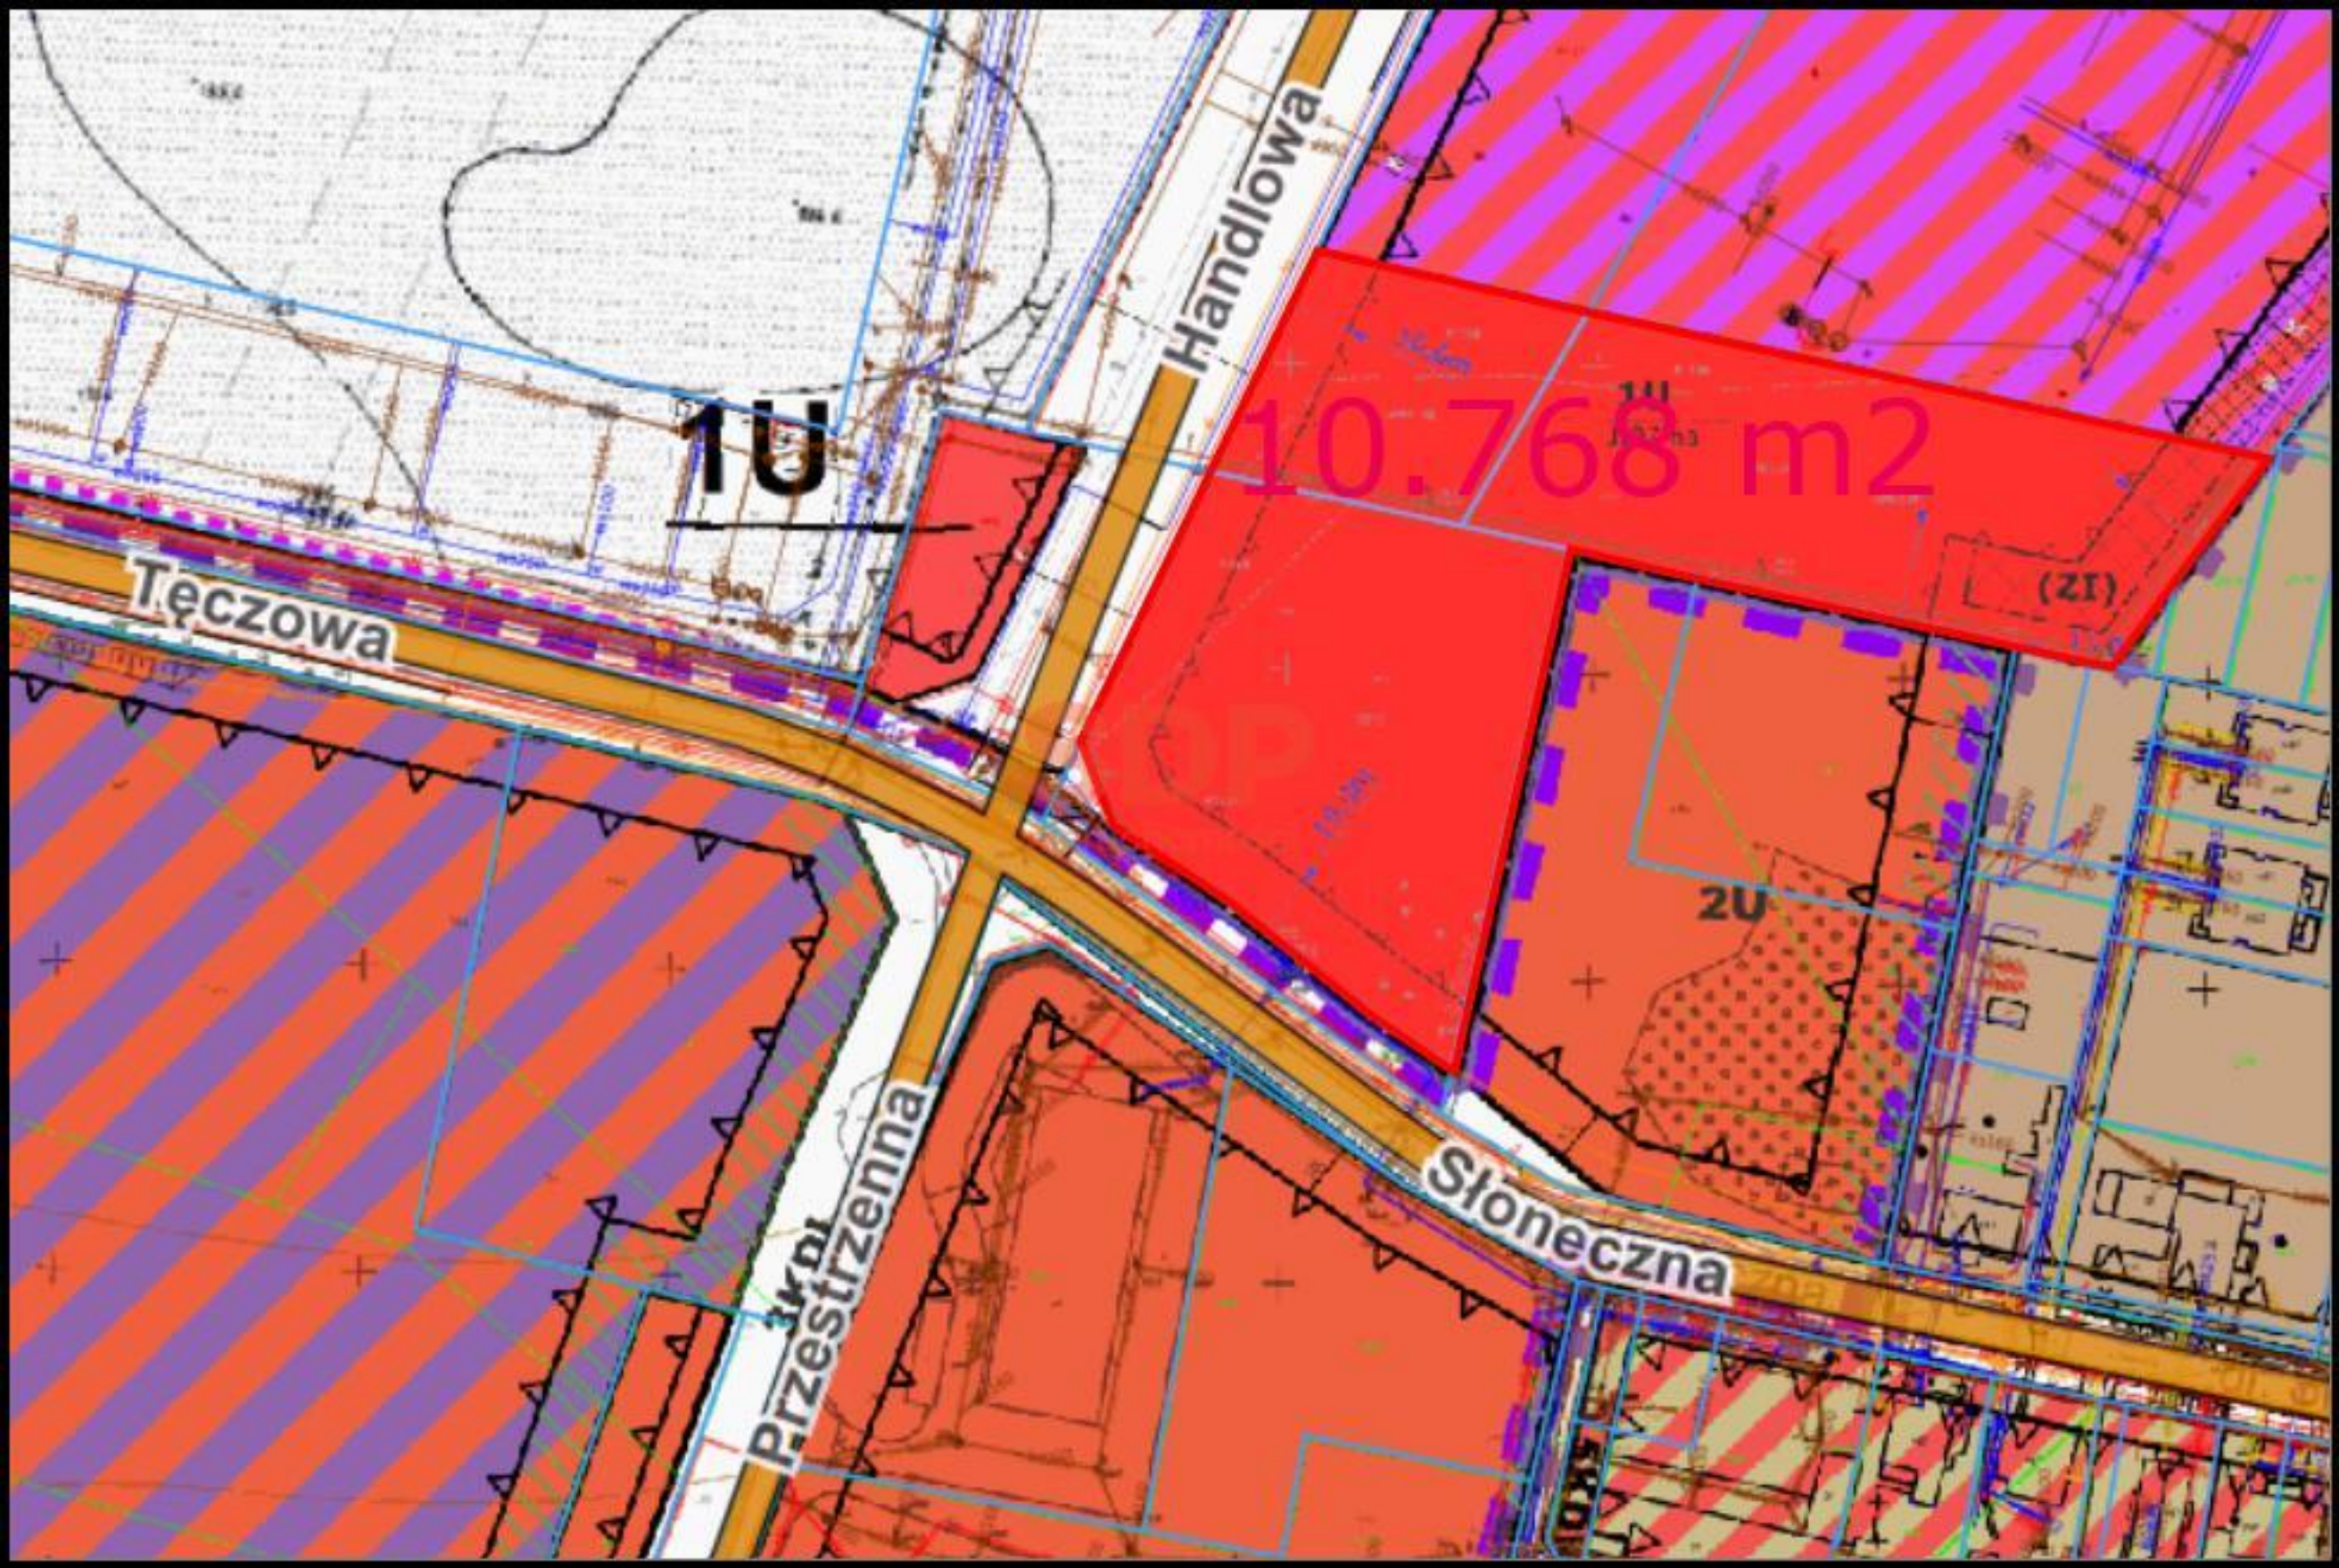

10.768 m2

1U

2U

(Z1)

Handlowa

Tęczowa

Przestrzenna

Słoneczna