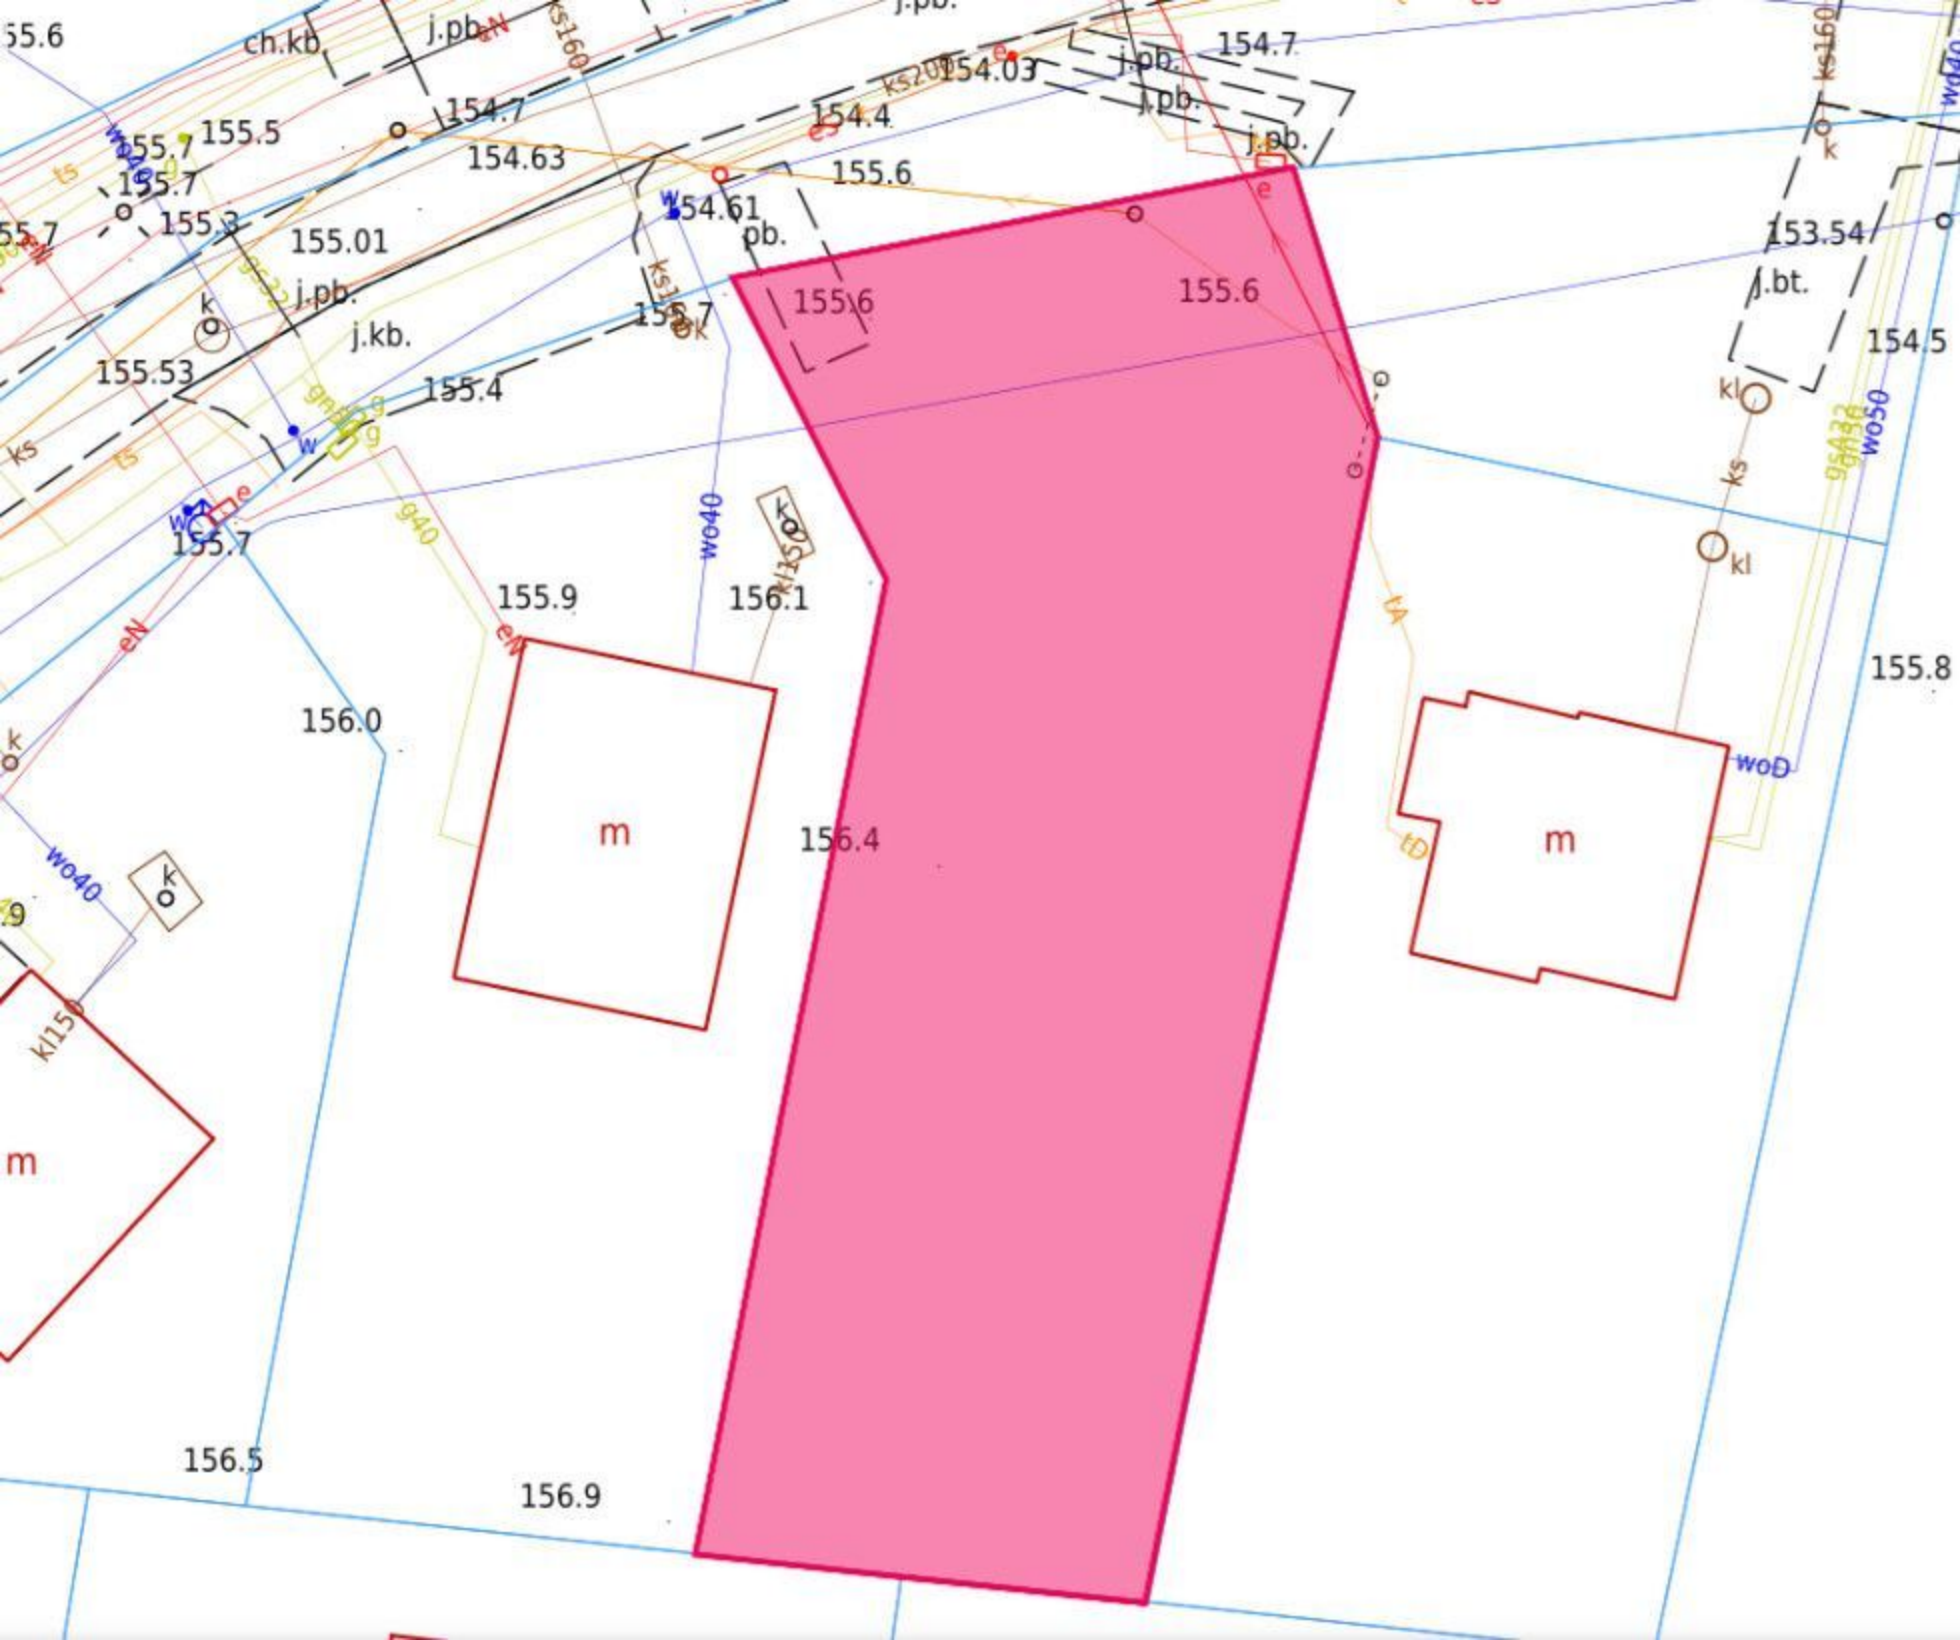

155.6
ch.kb.
j.pb.
154.7
154.03
j.pb.
j.pb.
j.pb.
155.5
154.7
154.4
155.7
154.63
155.6
155.7
154.61
155.3
155.01
pb.
153.54
j.pb.
j.bt.
155.6
155.6
155.53
j.kb.
155.7
155.4
154.5
155.7
155.9
156.1
155.8
156.0
m
156.4
m
156.5
156.9
m