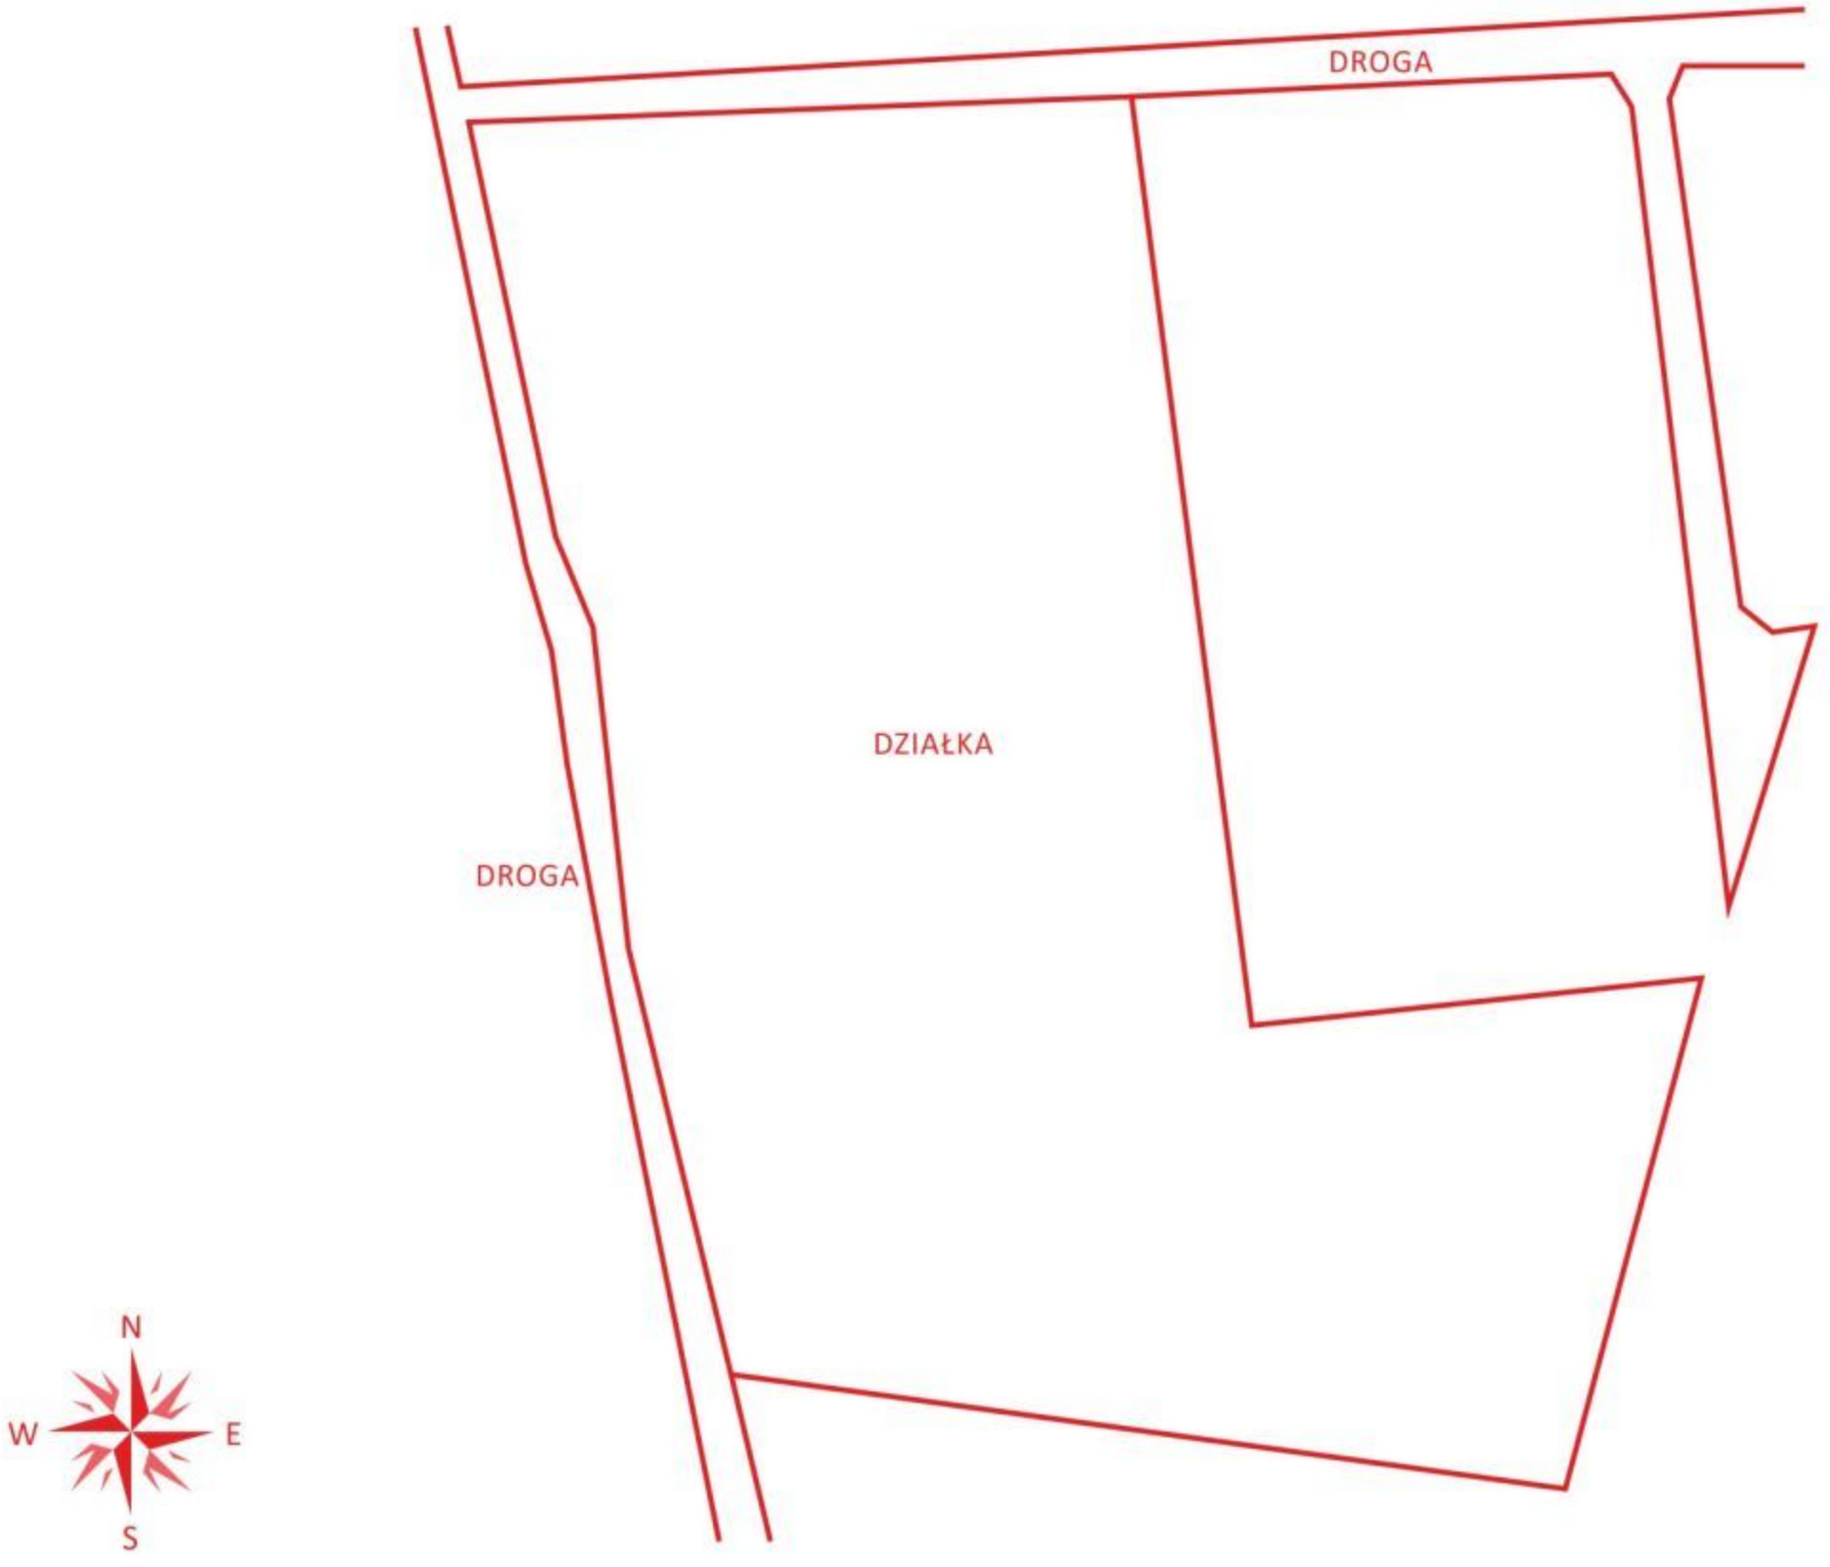

DROGA
DZIAŁKA
DROGA
N
W
E
S