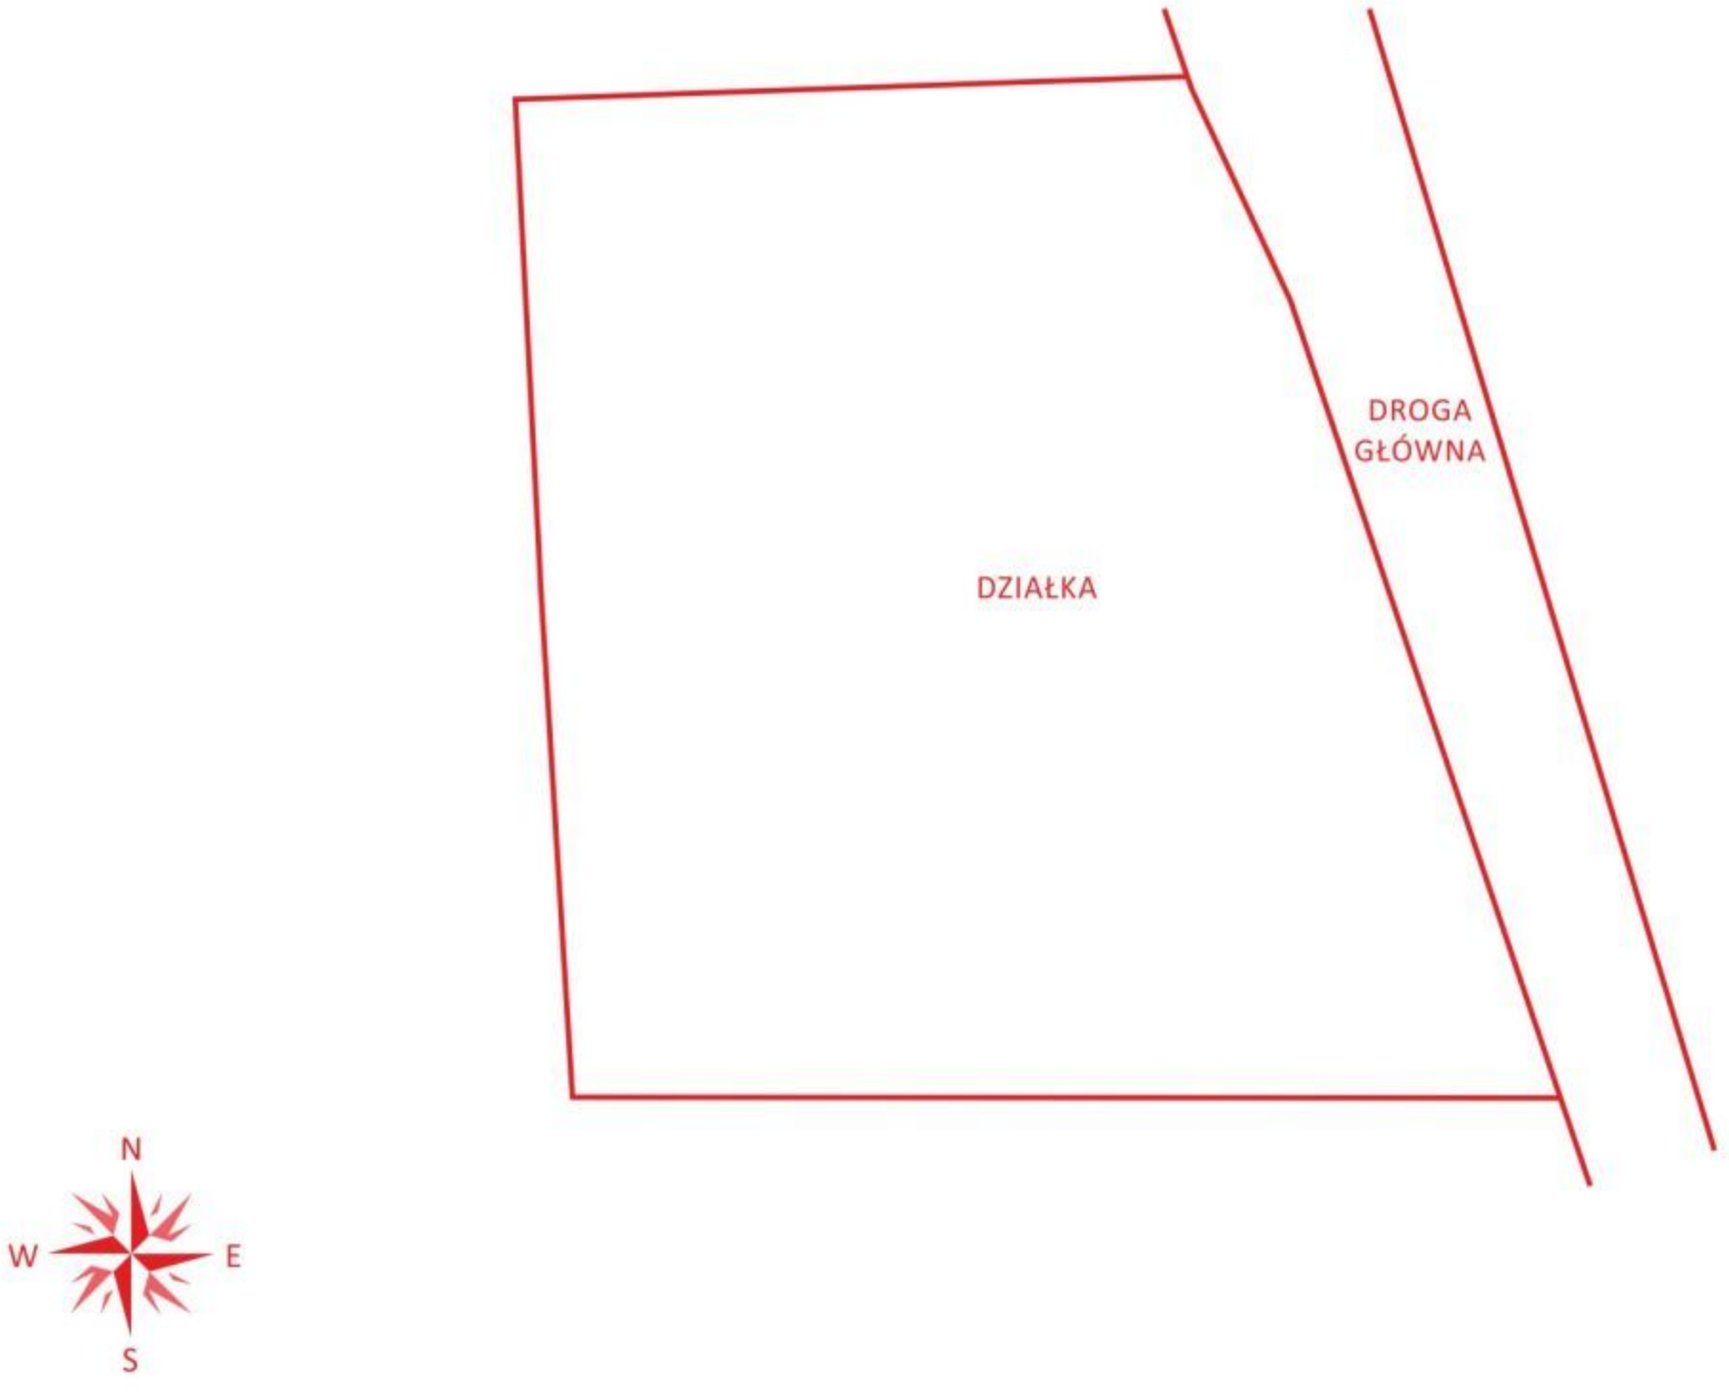

DROGA
GŁÓWNA
DZIAŁKA
N
W
E
S