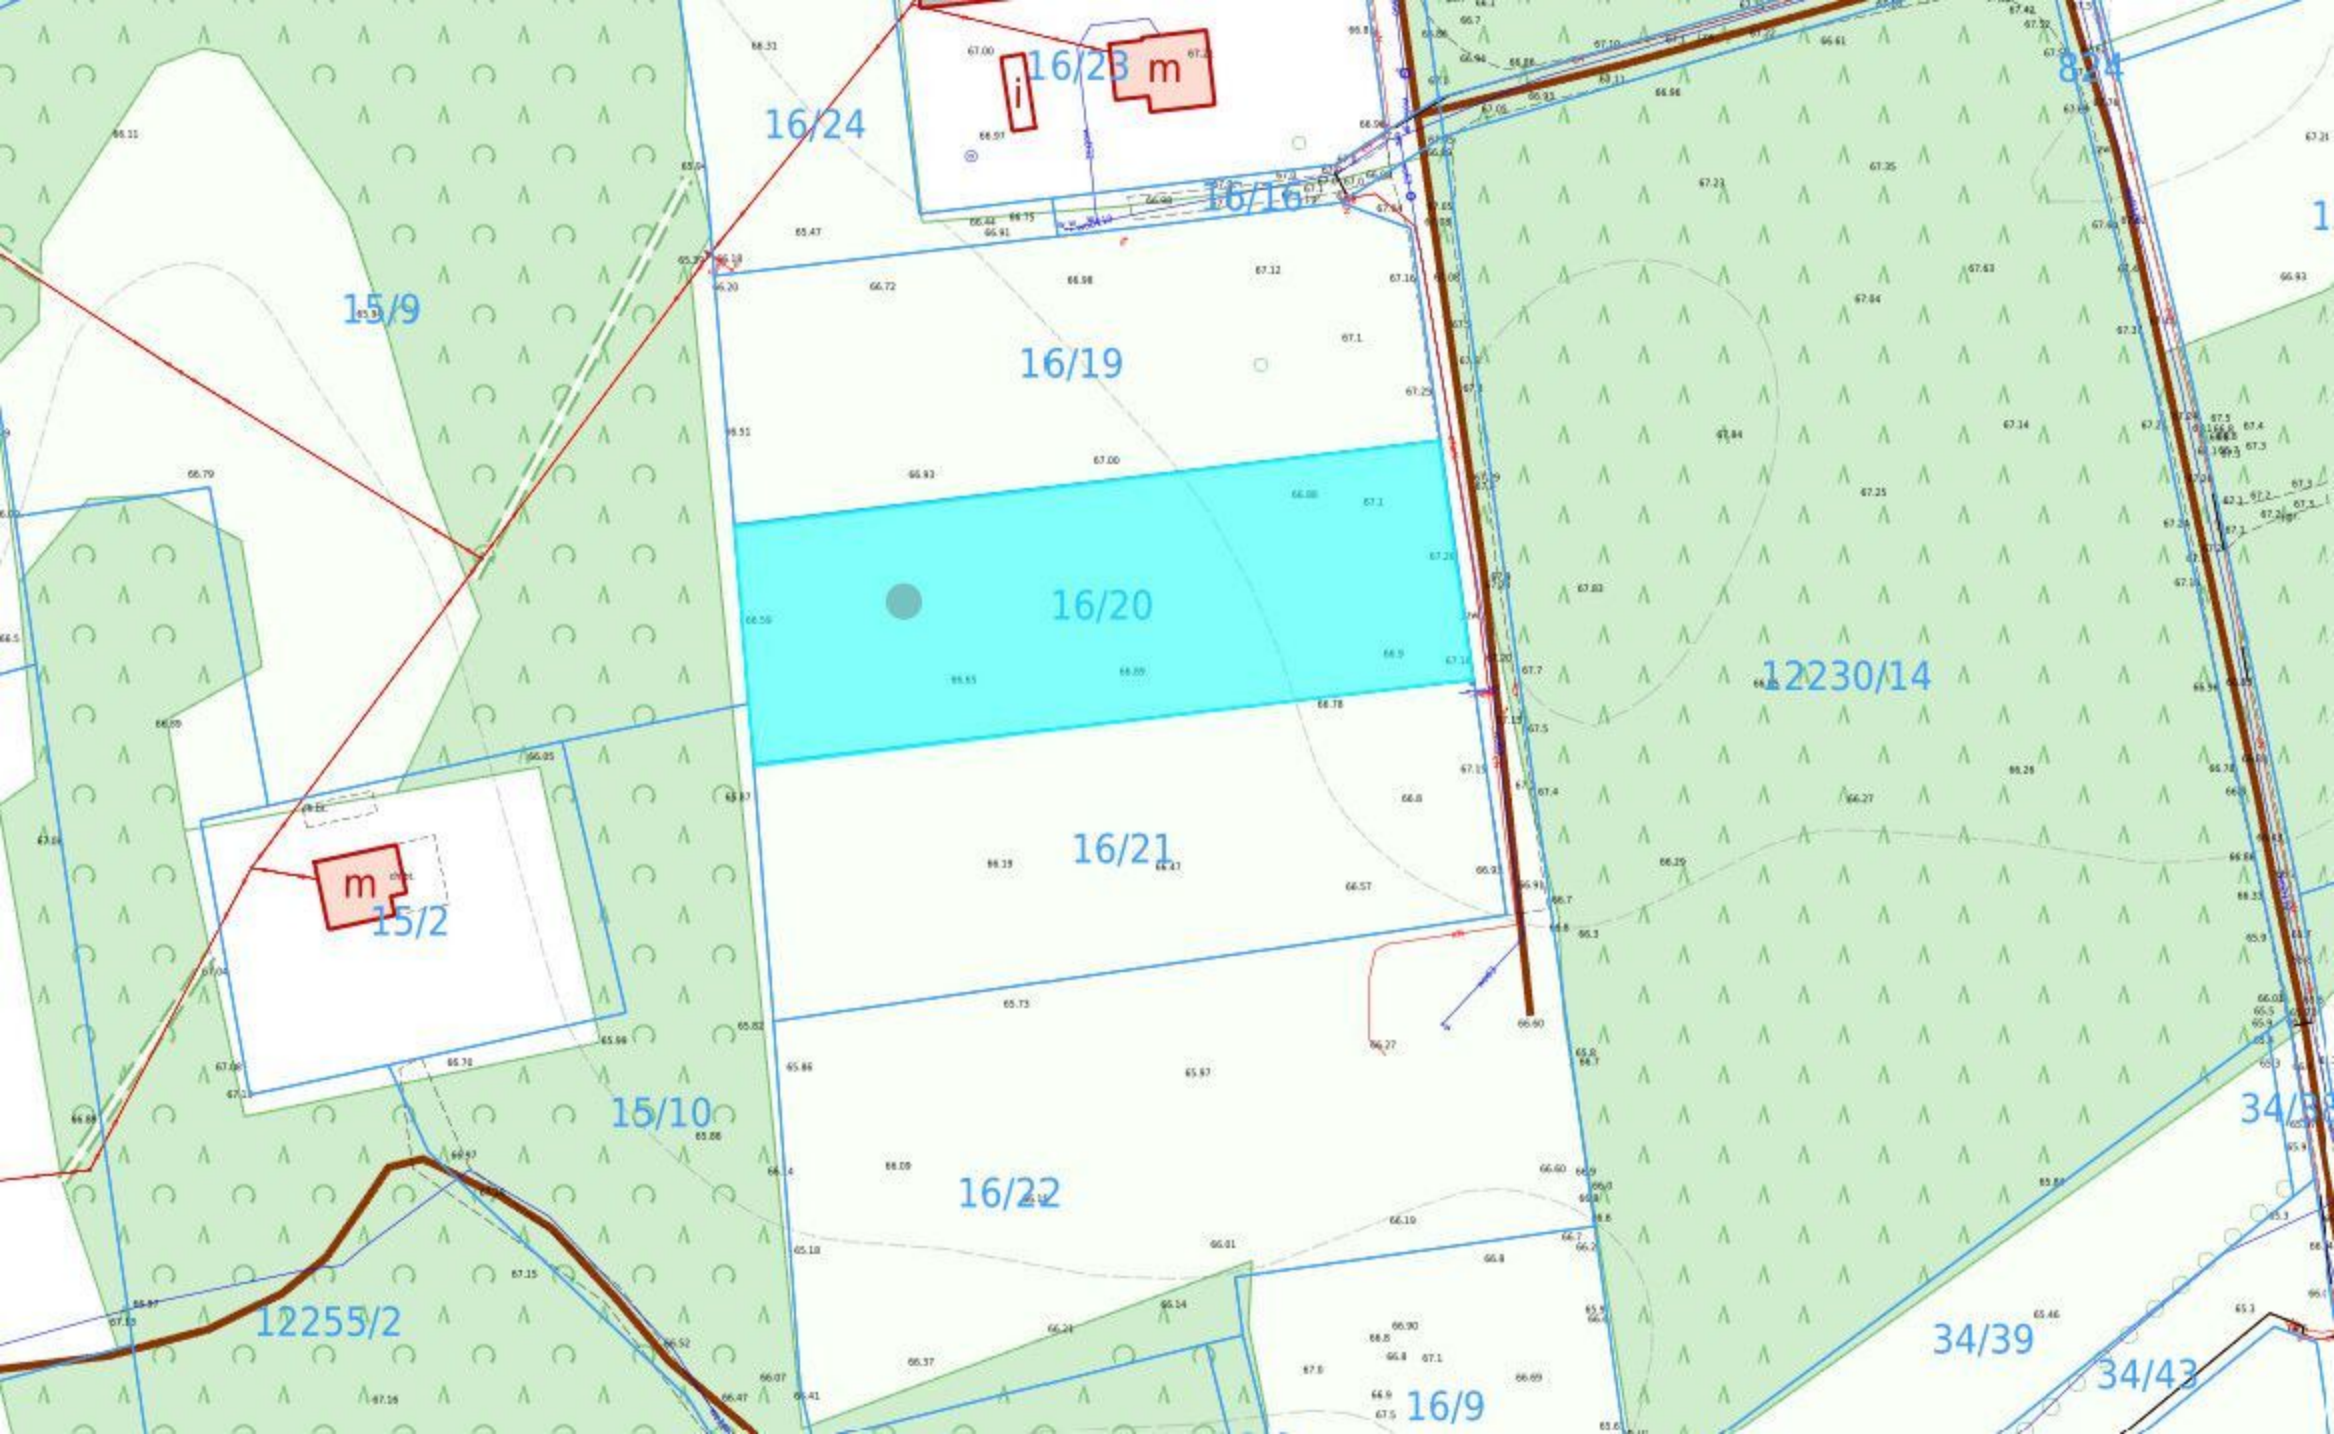

16/24
16/23
m
16/16
15/9
16/19
16/20
12230/14
16/21
m
15/2
15/10
16/22
12255/2
34/39
34/43
16/9