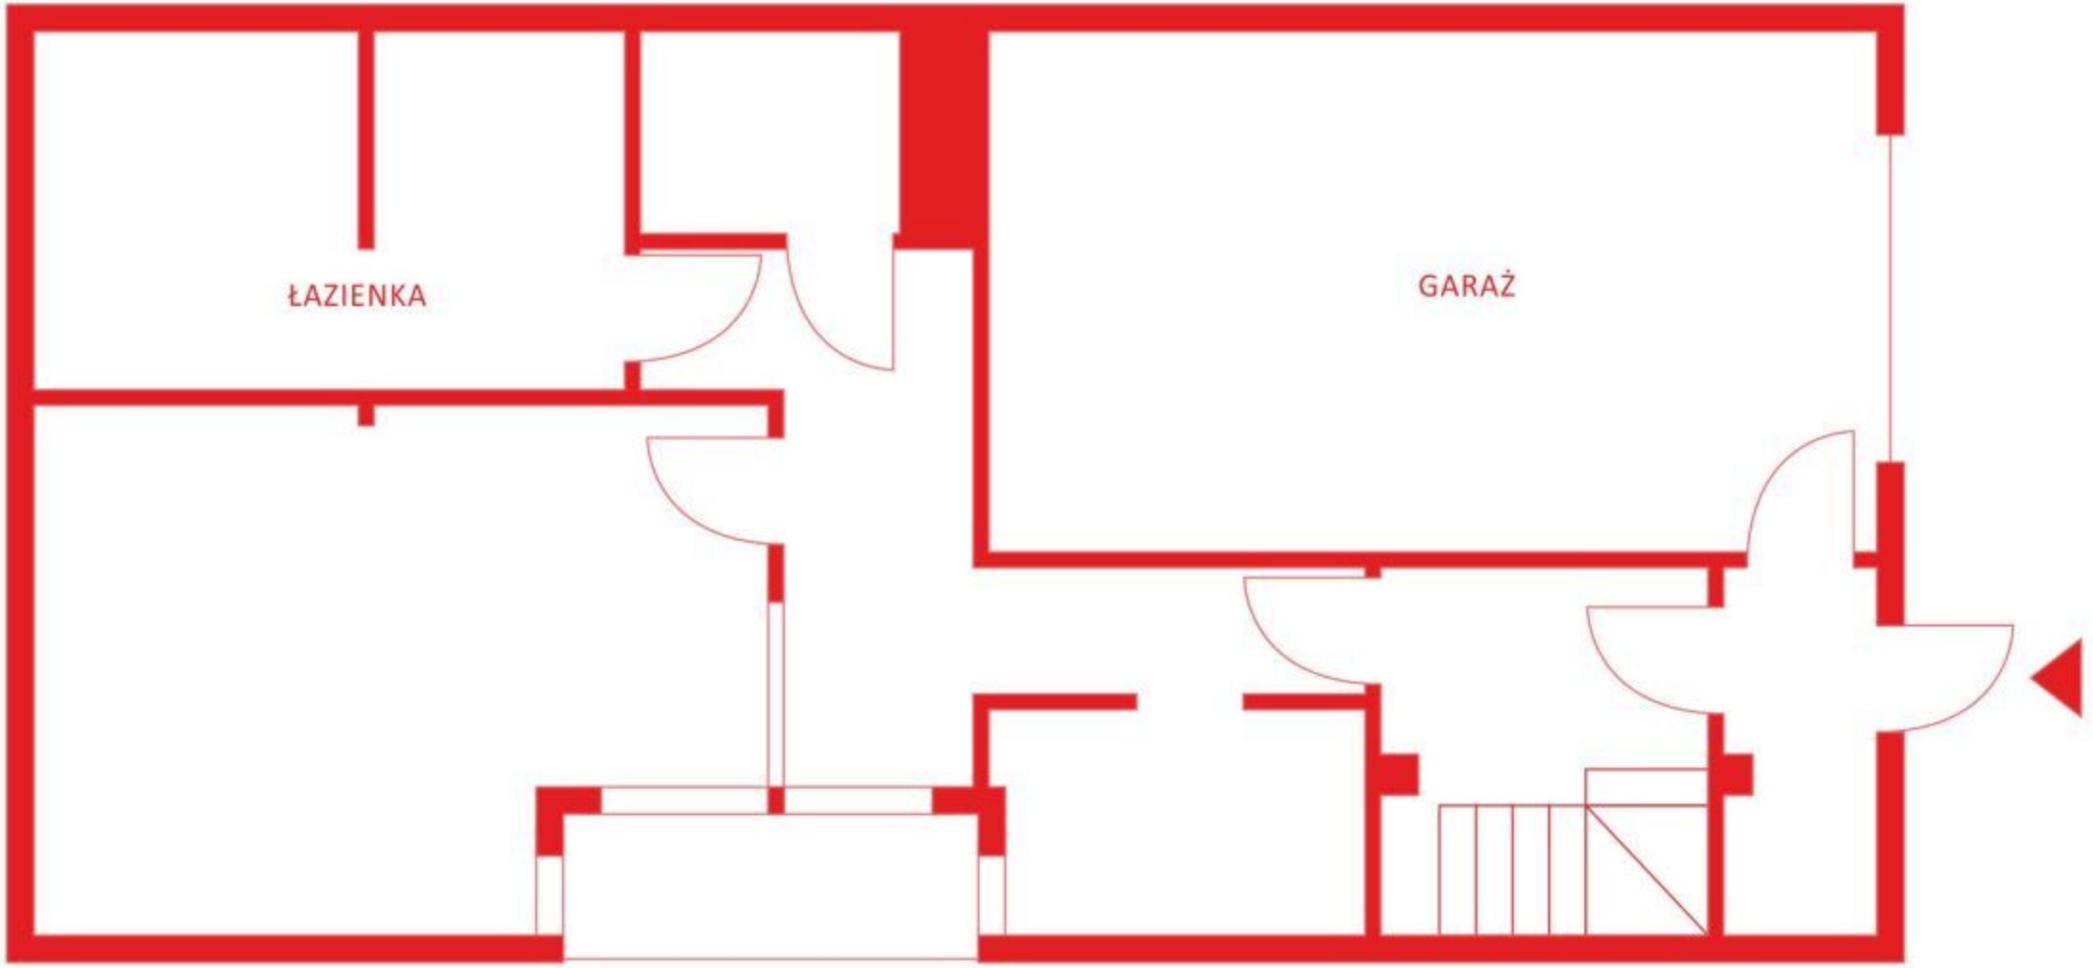


PIWNICA