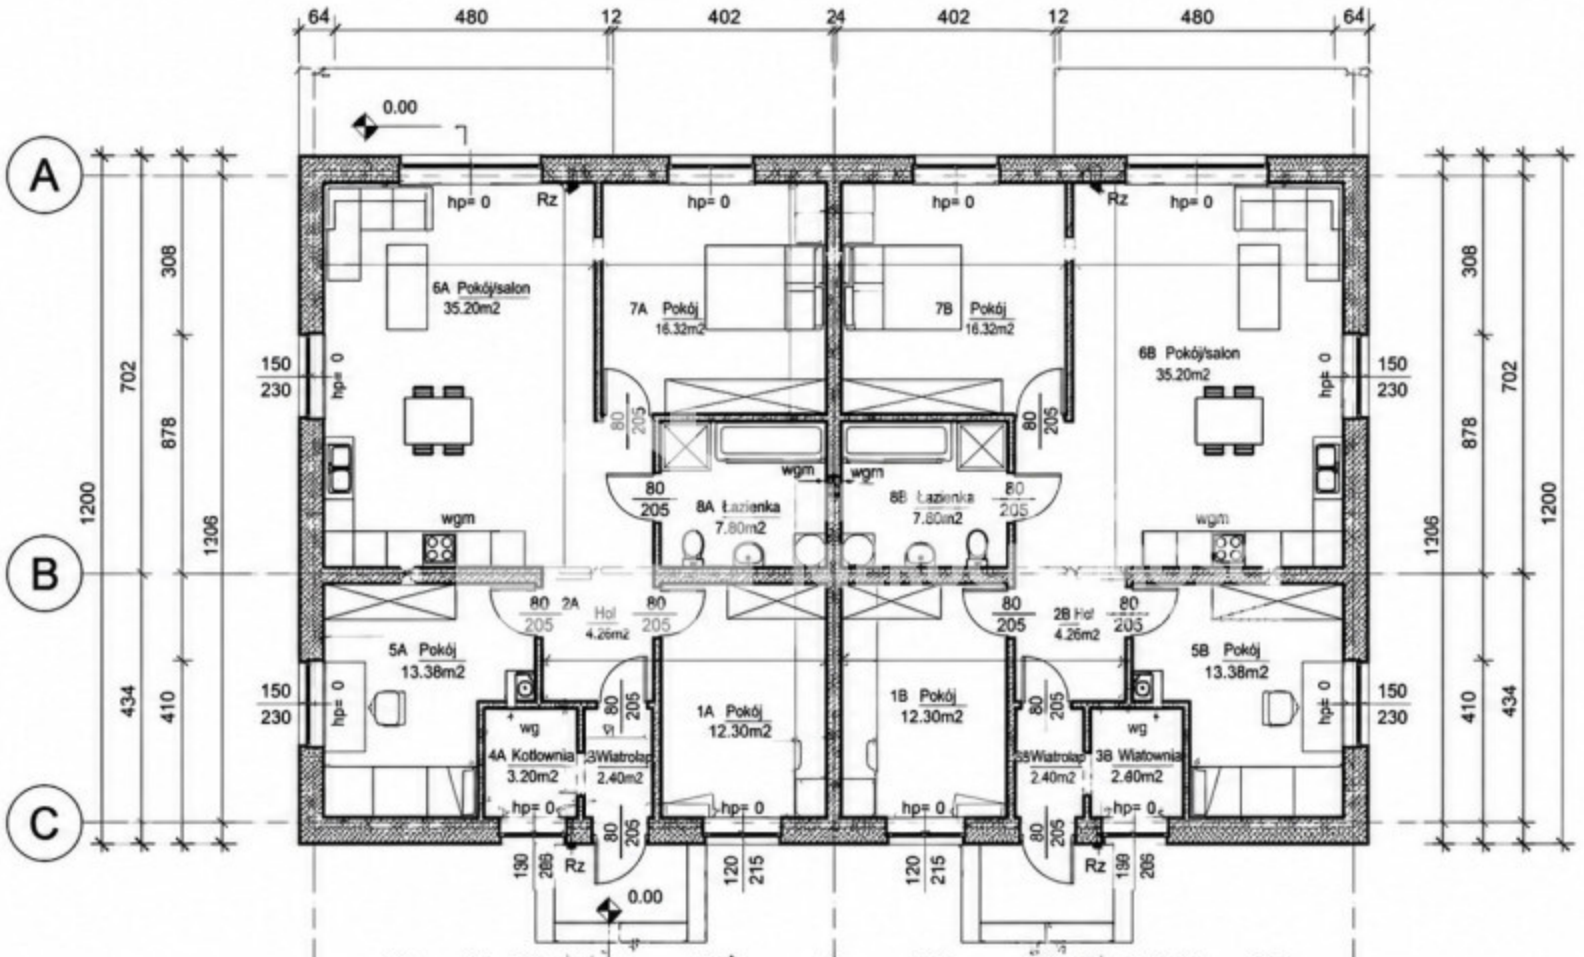

PERSPEKTYWA

Nr	Nazwa	Powierzchnia	posadzki
1A	Pokój	12.30 m²	Panele podł.
2A	Hol	4.26 m²	Terakota
3A	Wiatrołap	2.40 m²	Terakota
4A	Kotłownia	3.20 m²	Terakota
5A	Pokój	13.38 m²	Panele podł.
6A	Pokój/salon	35.20 m²	Terakota
7A	Pokój	16.32 m²	Panele podł.
8A	Łazienka	7.80 m²	Terakota
Suma ogólna:		94.86 m²	

Zestawienie pomieszczeń - lokal nr 2			
Nr	Nazwa	Powierzchnia	Wykończenie posadzki
1B	Pokój	12.30 m²	Panele podł.
2B	Hol	4.26 m²	Terakota
3B	Wiatrołap	2.40 m²	Terakota
4B	Kotłownia	3.20 m²	Panele podł.
5B	Pokój	13.38 m²	Panele podł.
6B	Pokój/salon	35.20 m²	Terakota
7B	Pokój	16.32 m²	Panele podł.
8B	Łazienka	7.80 m²	Terakota
Suma ogólna:		94.86 m²	

Oznaczenia:

wg - wentylacja grawitacyjna
wgm - wentylacja grawitacyjno-mechaniczna
Rz - rdzeń żelbetowy o wymiarach 24x24cm, rozmieszczony wg rysunku