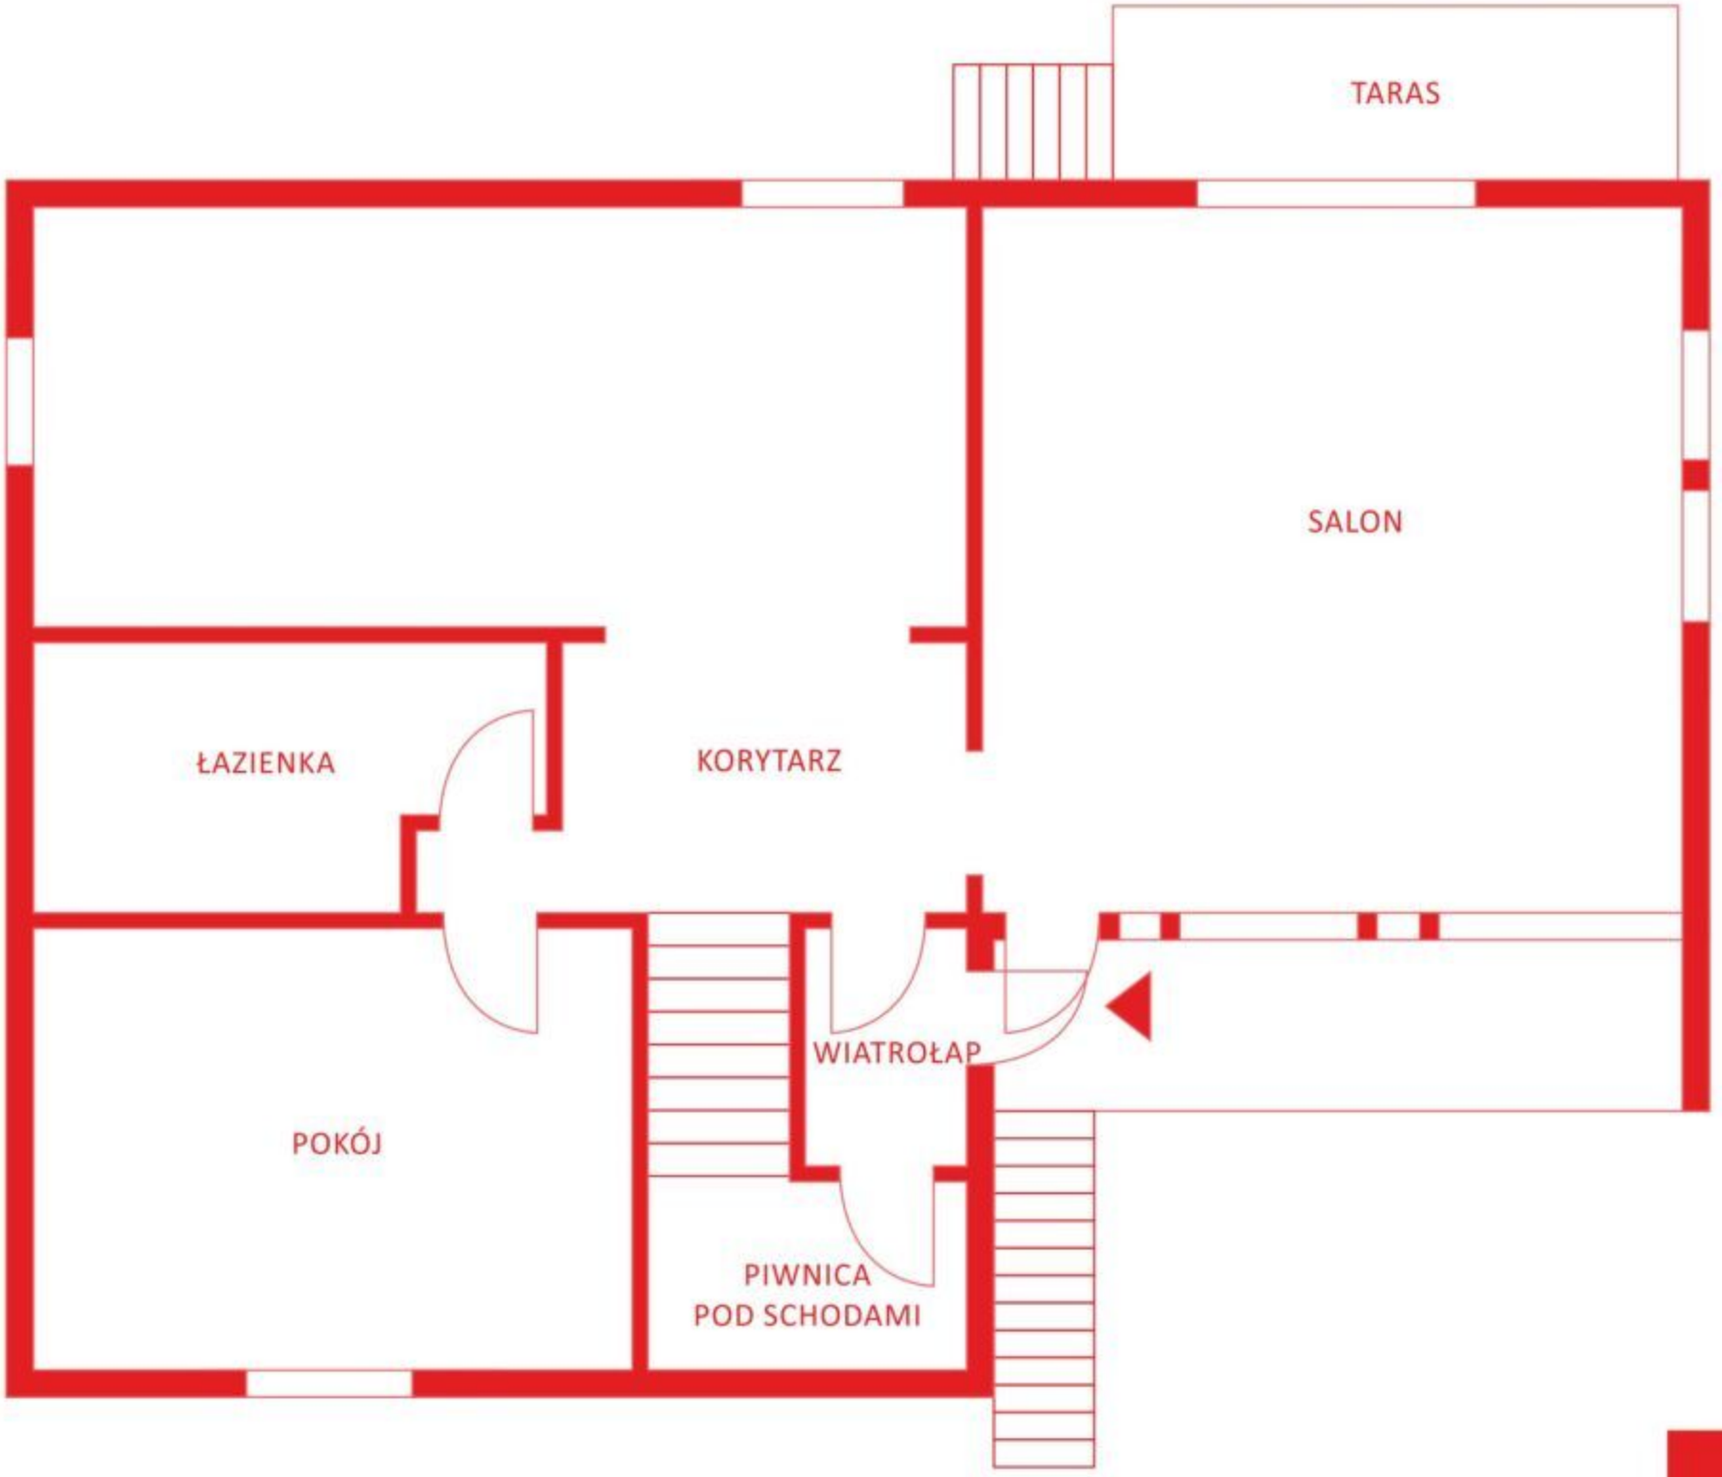

TARAS
SALON
ŁAZIENKA
KORYTARZ
WIATROŁAP
POKÓJ
PIWNICA
POD SCHODAMI

PARTER