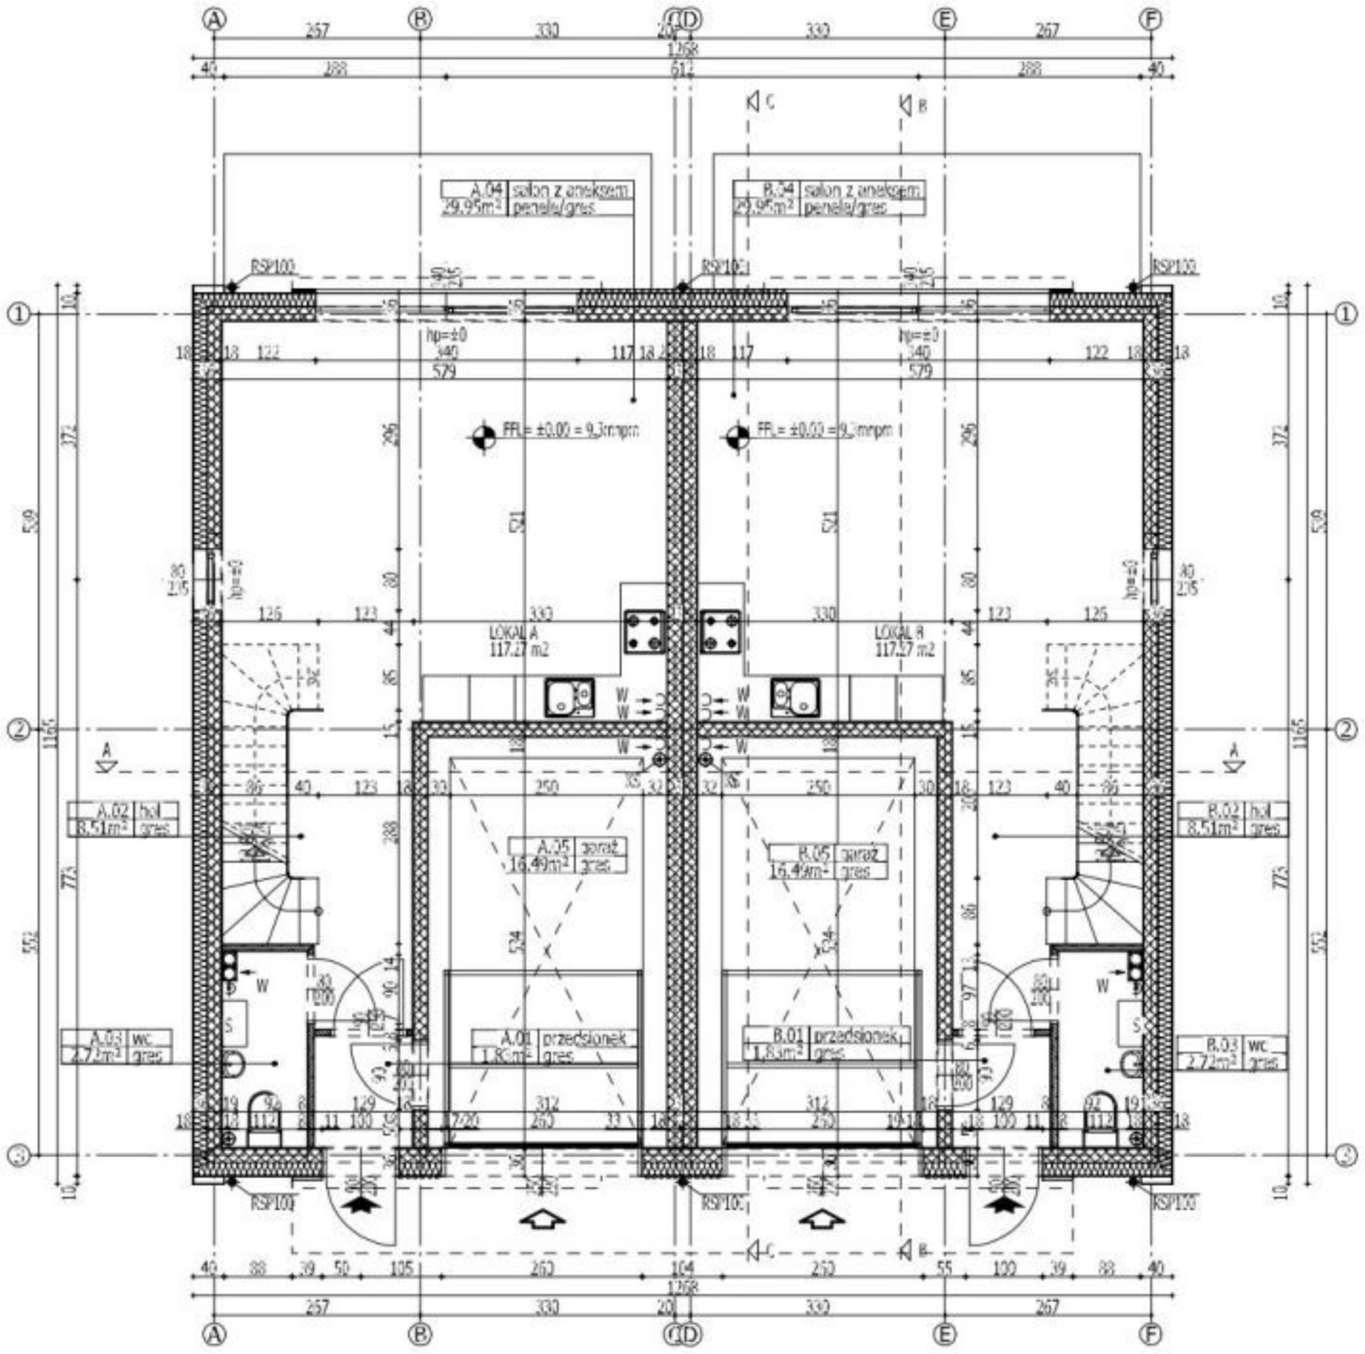


LEGENDA	
	ŻELBET
	SILKA
	GAZOBETON
	BETON
	ŻWIR
	GRUNT RODZIMY
	IZOLACJA TERMICZNA
	HYDROIZOLACJA
	FOLIA KUBEŁKOWA
0.00	POZIOM WYKOŃCZENIA POSADZKI
P2	OZNACZENIE PRZEGRODY BUDOWLANEJ
W.S	OZNACZENIE WLOTU PRZEWODU WENTYLACYJNEGO/SPALINOWEGO
	WEJŚCIEDO BUDYNKU

SERAFIN STUDIO PROJEKTOWE
ul. 3 maja 6/3, 84-200 Wejherowo
tel. 505 173 345
www. serafin-studio.pl
biuro@serafin-studio.pl

PROJEKT:	PROJEKT BUDOWLANY TRZECH BUDYNKÓW MIESZKALNYCH JEDNORODZINNYCH O DWÓCH LOKALACH MIESZKALNYCH.
INWESTOR:	Neuvo Sp. z o.o.ul. Morelowa 3, 84-240 Reda
LOKALIZACJA:	dz. nr 552/4, 1052, obr. Reda, gm. Reda

IMIĘ I NAZWISKO	UPRAWNIENIA	BRANŻA	SPECJALNOŚĆ	PODPIS
PROJ. arch. G. Serafin	PO/KK/146/2006	architektura	upr. do proj. bez ogr.	
RYSUNEK: PROJEKT BUDOWLANY			FORMAT ARKUSZA: 210/297 mm	DATA: X 2025
TYTUŁ: BUDYNEK 2 - RZUT PARTERU.			SKALA: 1:100	NR RYS. C.4.3
			STRONA: 13	