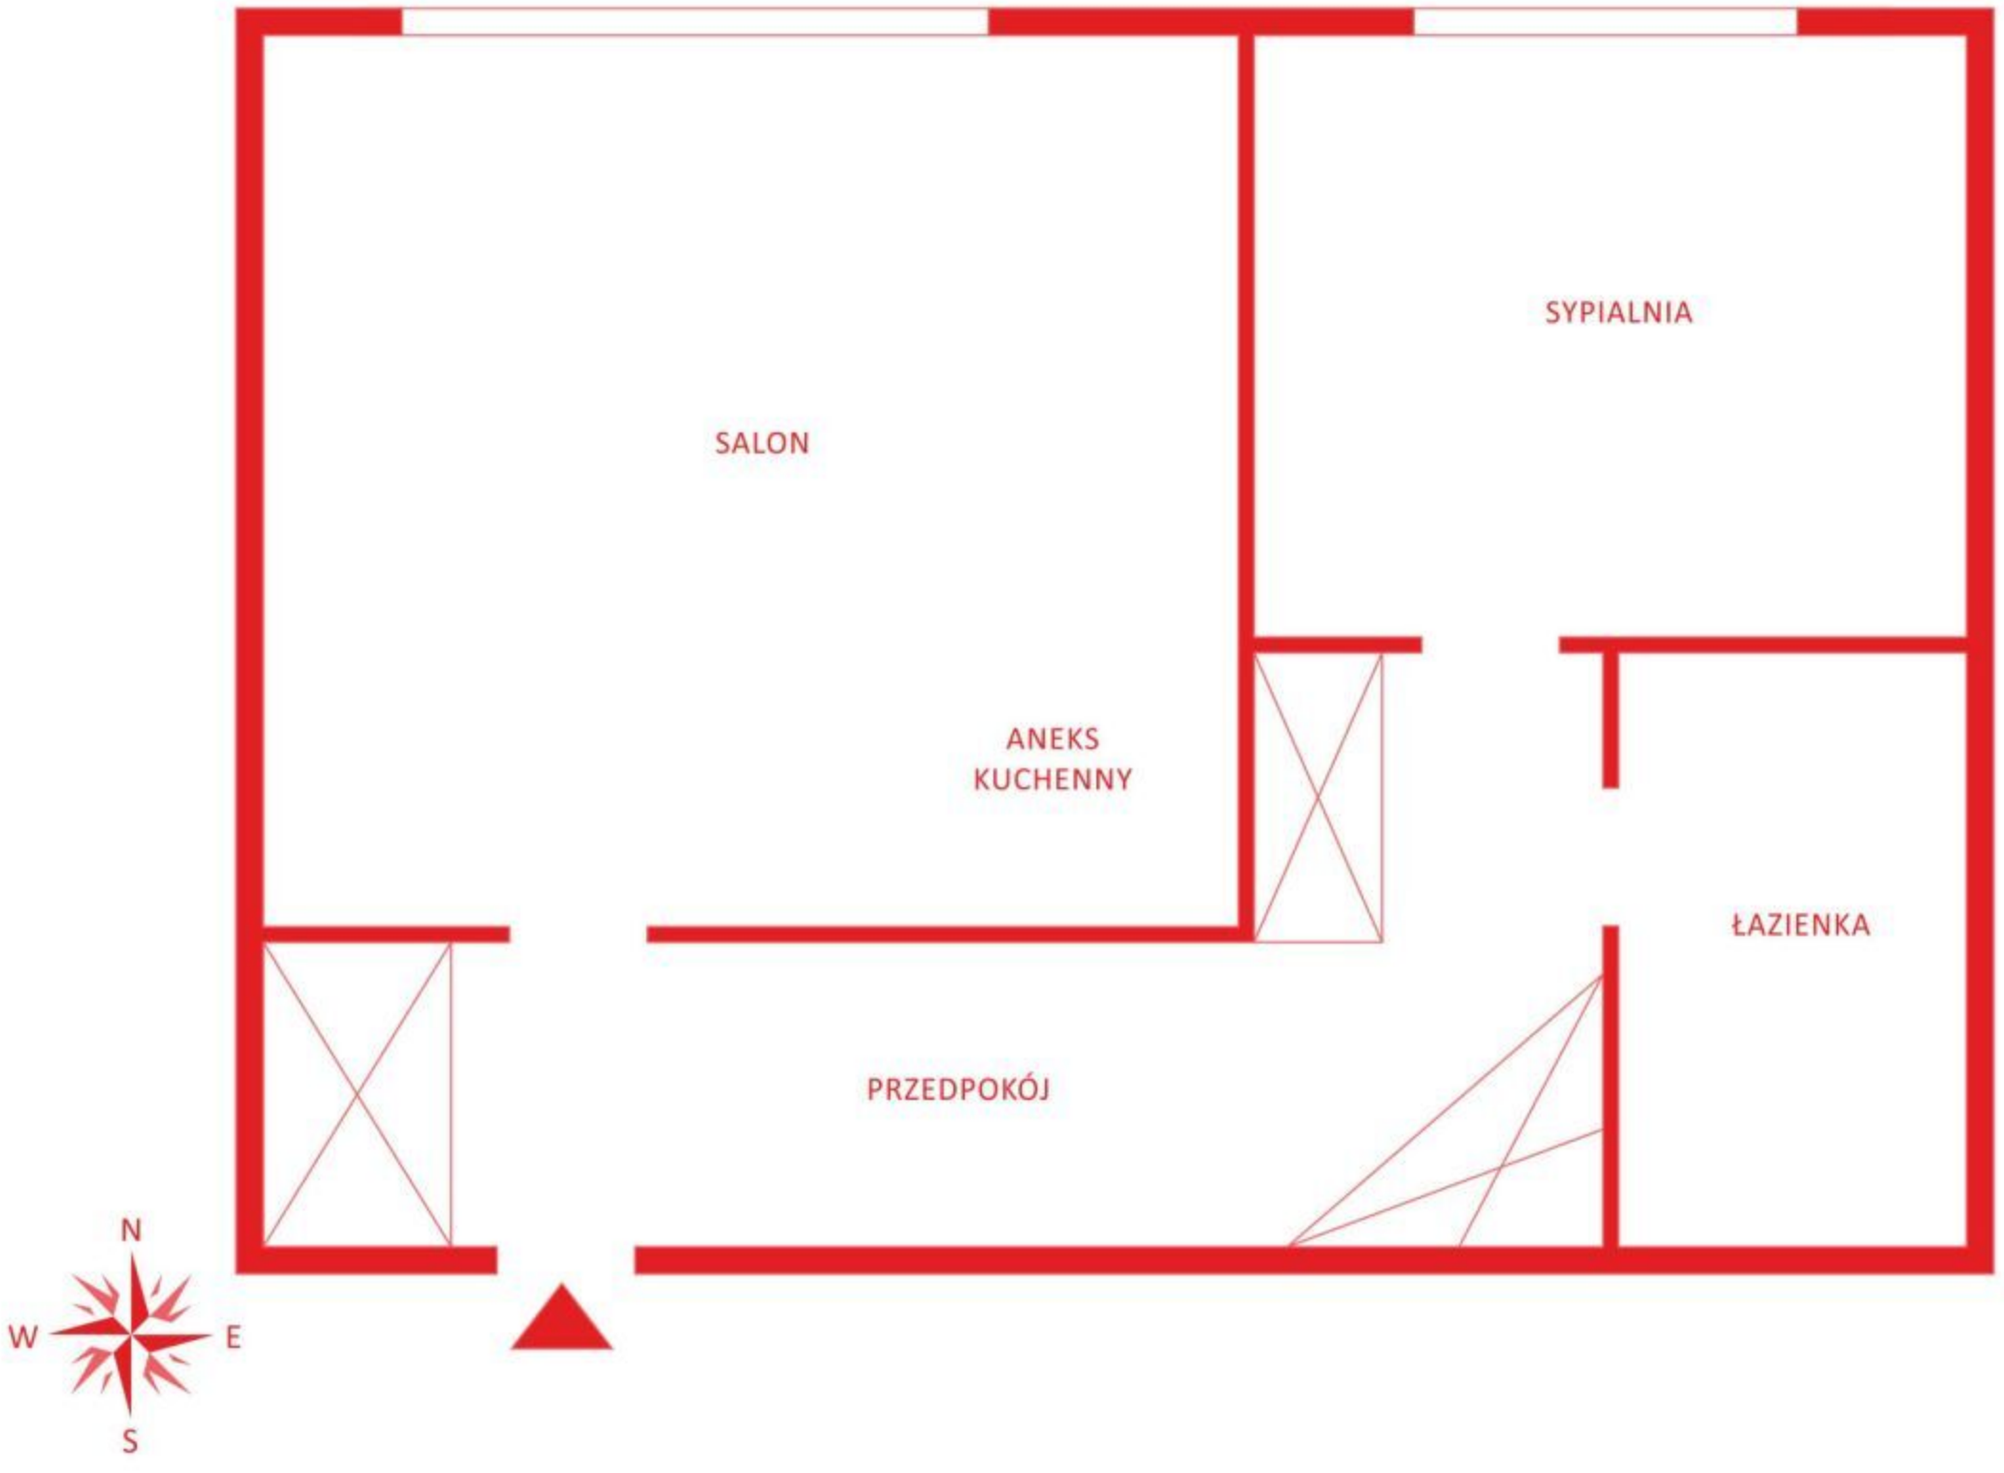

SALON
SYPIALNIA
ANEKS
KUCHENNY
ŁAZIENKA
PRZEDPOKÓJ
N
W
E
S