


Plan mieszkania

3 pokoje · parter · mieszkanie nr 3

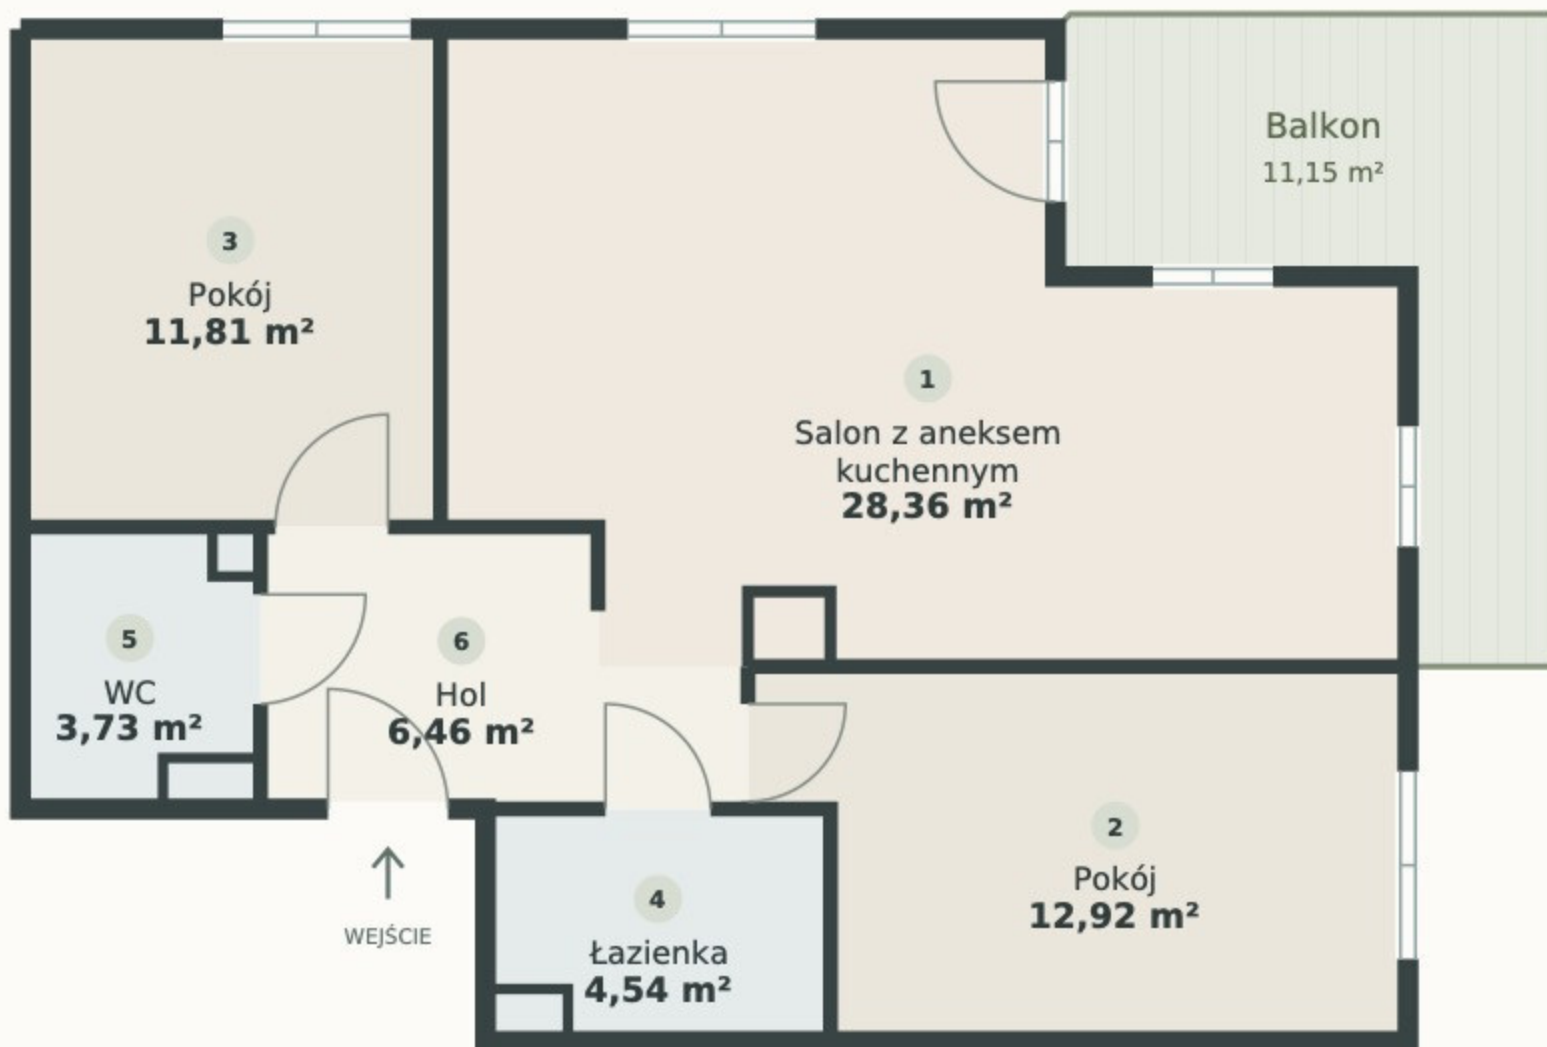

POWIERZCHNIA LOKALU

67,82 m²

Dodatkowo balkon

11,15 m²

POMIESZCZENIA

- 1 Salon z aneksem kuchennym
28,36 m²
- 2 Pokój
12,92 m²
- 3 Pokój
11,81 m²
- 4 Łazienka
4,54 m²
- 5 WC
3,73 m²
- 6 Hol
6,46 m²

Rzut poglądowy. Przyjęta powierzchnia mieszkania: 67,82 m². Balkon według dokumentu: 11,15 m².

Powierzchnie pomieszczeń orientacyjne, oszacowane z proporcji rzutu i dopasowane do sumy 67,82 m². Balkon poza sumą.