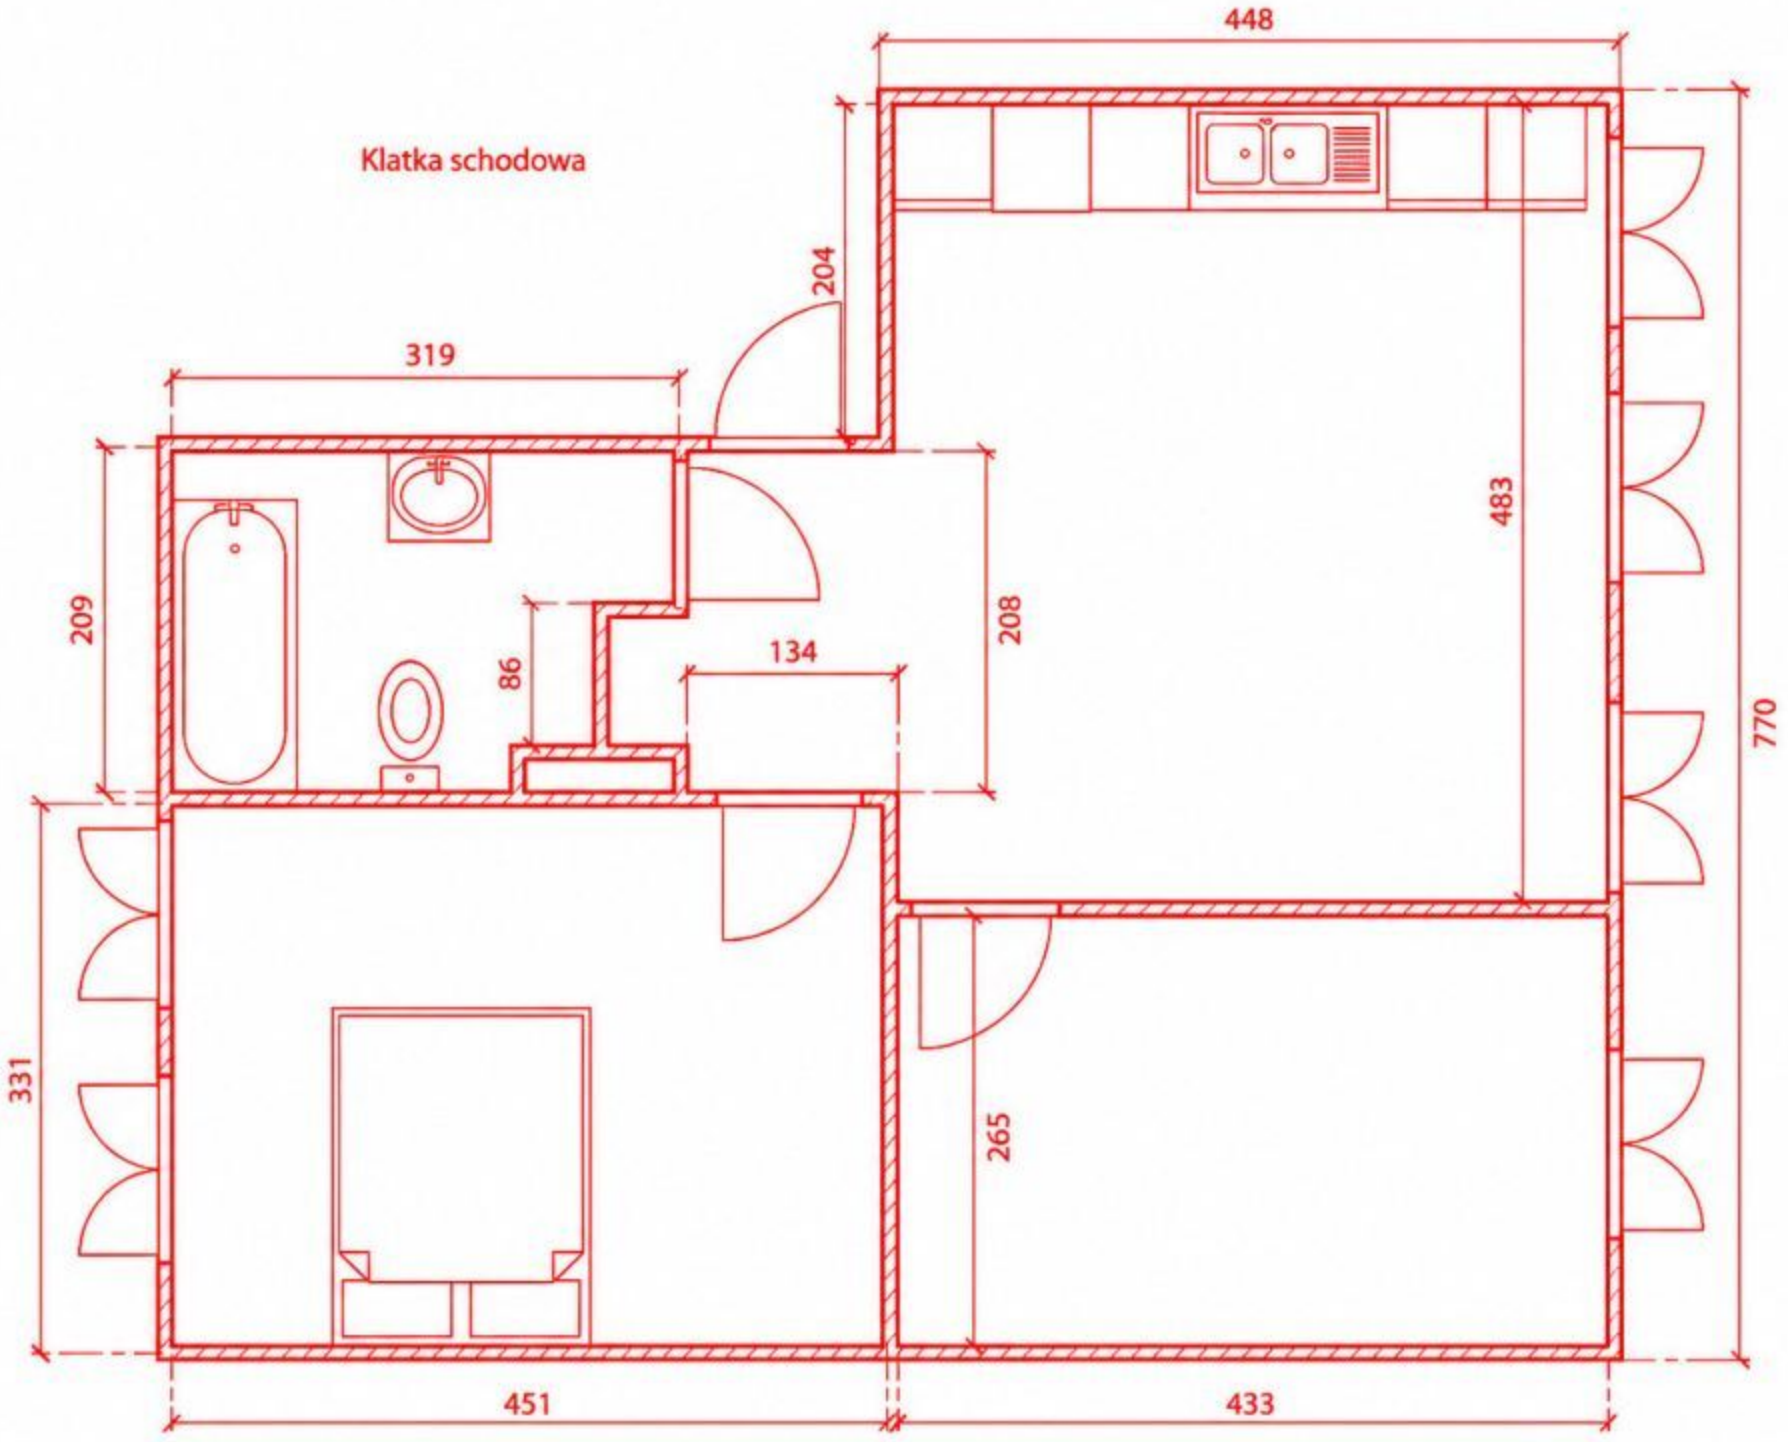
448
Klatka schodowa
204
319
483
209
208
86
134
770
331
265
451
433