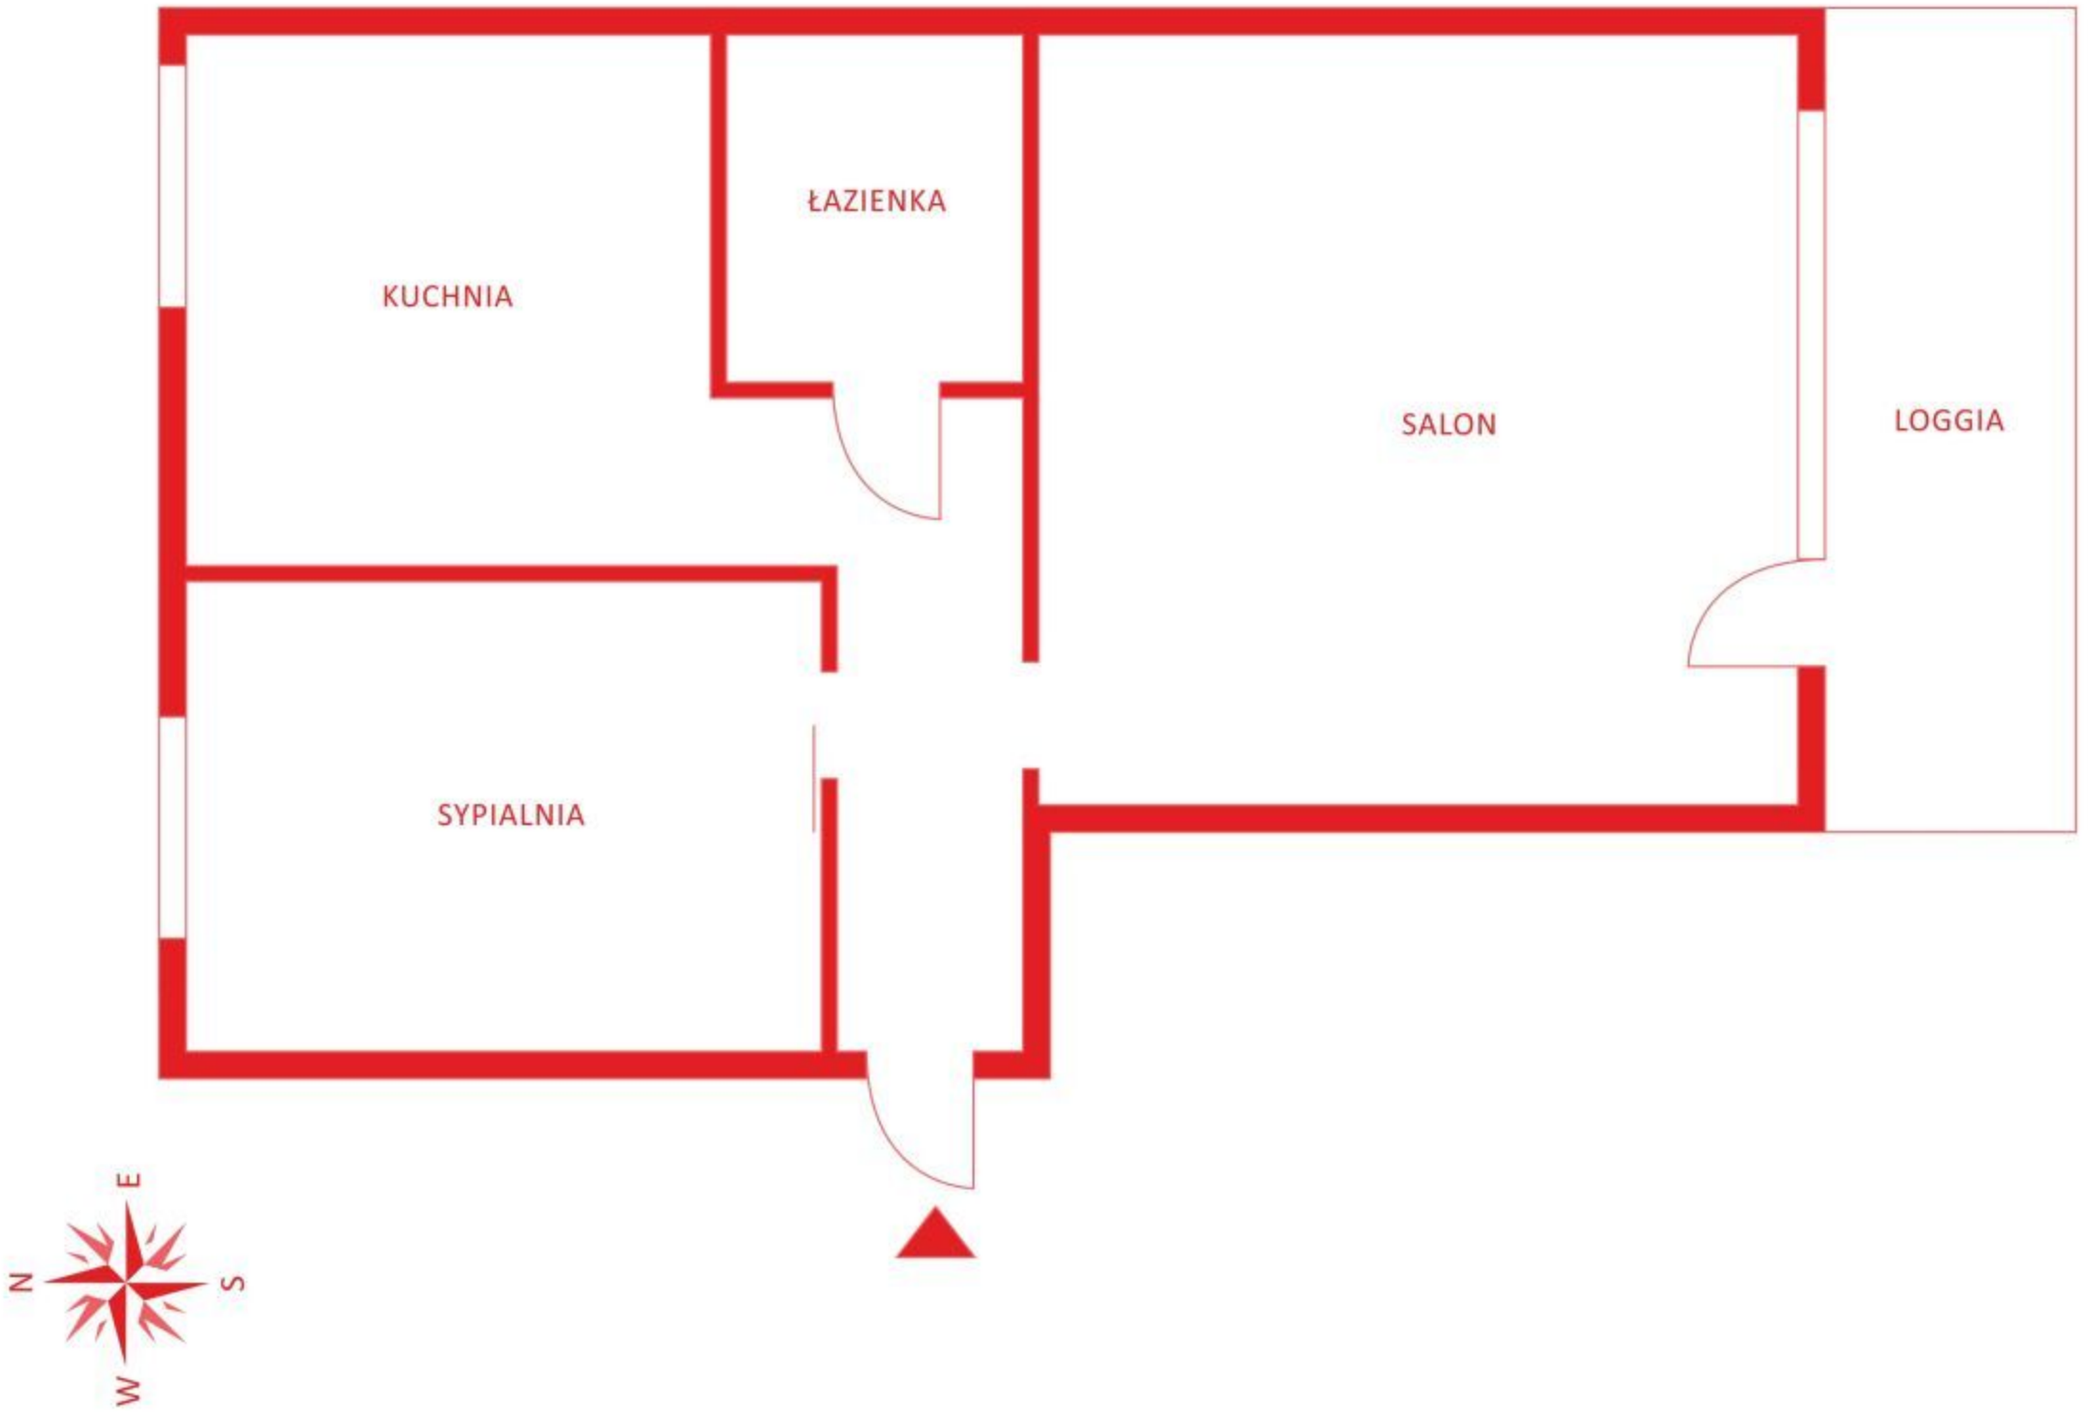
KUCHNIA
ŁAZIENKA
SALON
LOGGIA
SYPIALNIA
N
E
S
W