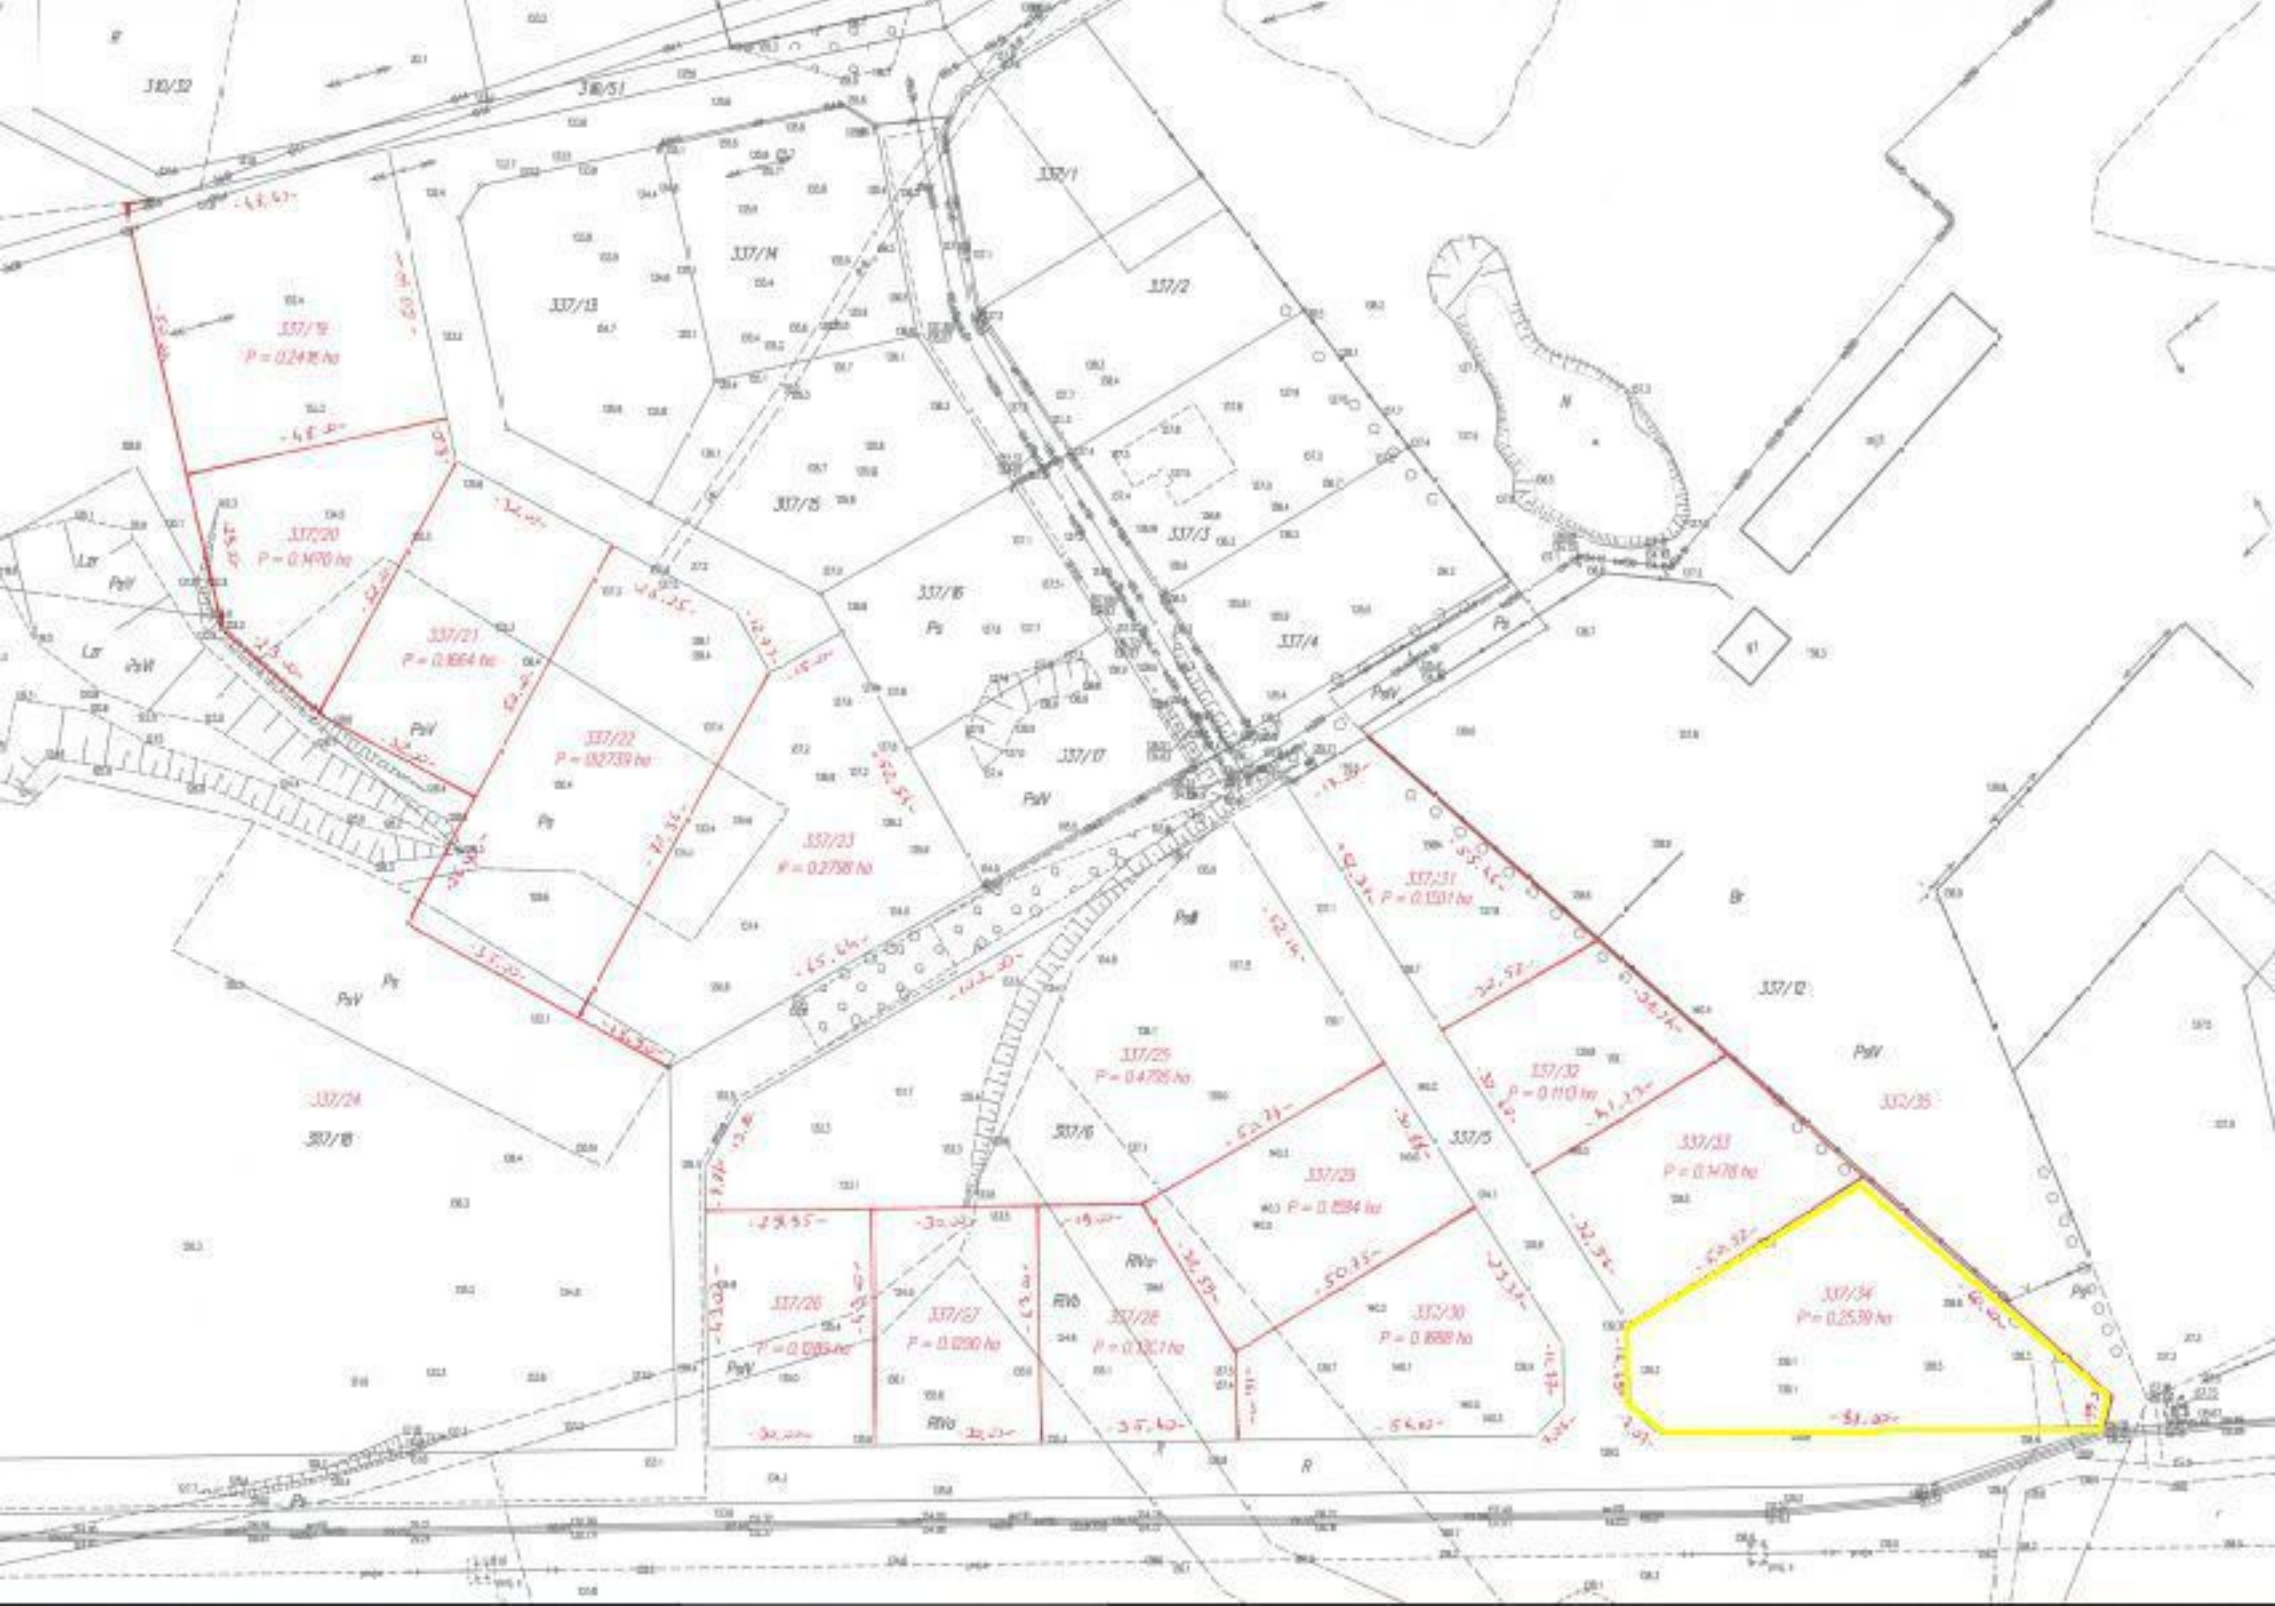
337/19
P = 0.2435 ha
337/20
P = 0.1470 ha
337/21
P = 0.1664 ha
337/22
P = 0.2739 ha
337/23
P = 0.2798 ha
337/24
337/25
P = 0.4795 ha
337/26
P = 0.0354 ha
337/27
P = 0.0290 ha
337/28
P = 0.1271 ha
337/29
P = 0.1584 ha
337/30
P = 0.1668 ha
337/31
P = 0.1531 ha
337/32
P = 0.1110 ha
337/33
P = 0.1478 ha
337/34
P = 0.2539 ha
337/35
337/1
337/2
337/3
337/4
337/5
337/6
337/7
337/8
337/9
337/10
337/11
337/12
337/13
337/14
337/15
337/16
337/17
337/18