


EGZEMPLARZ  
ZAKAZ POW

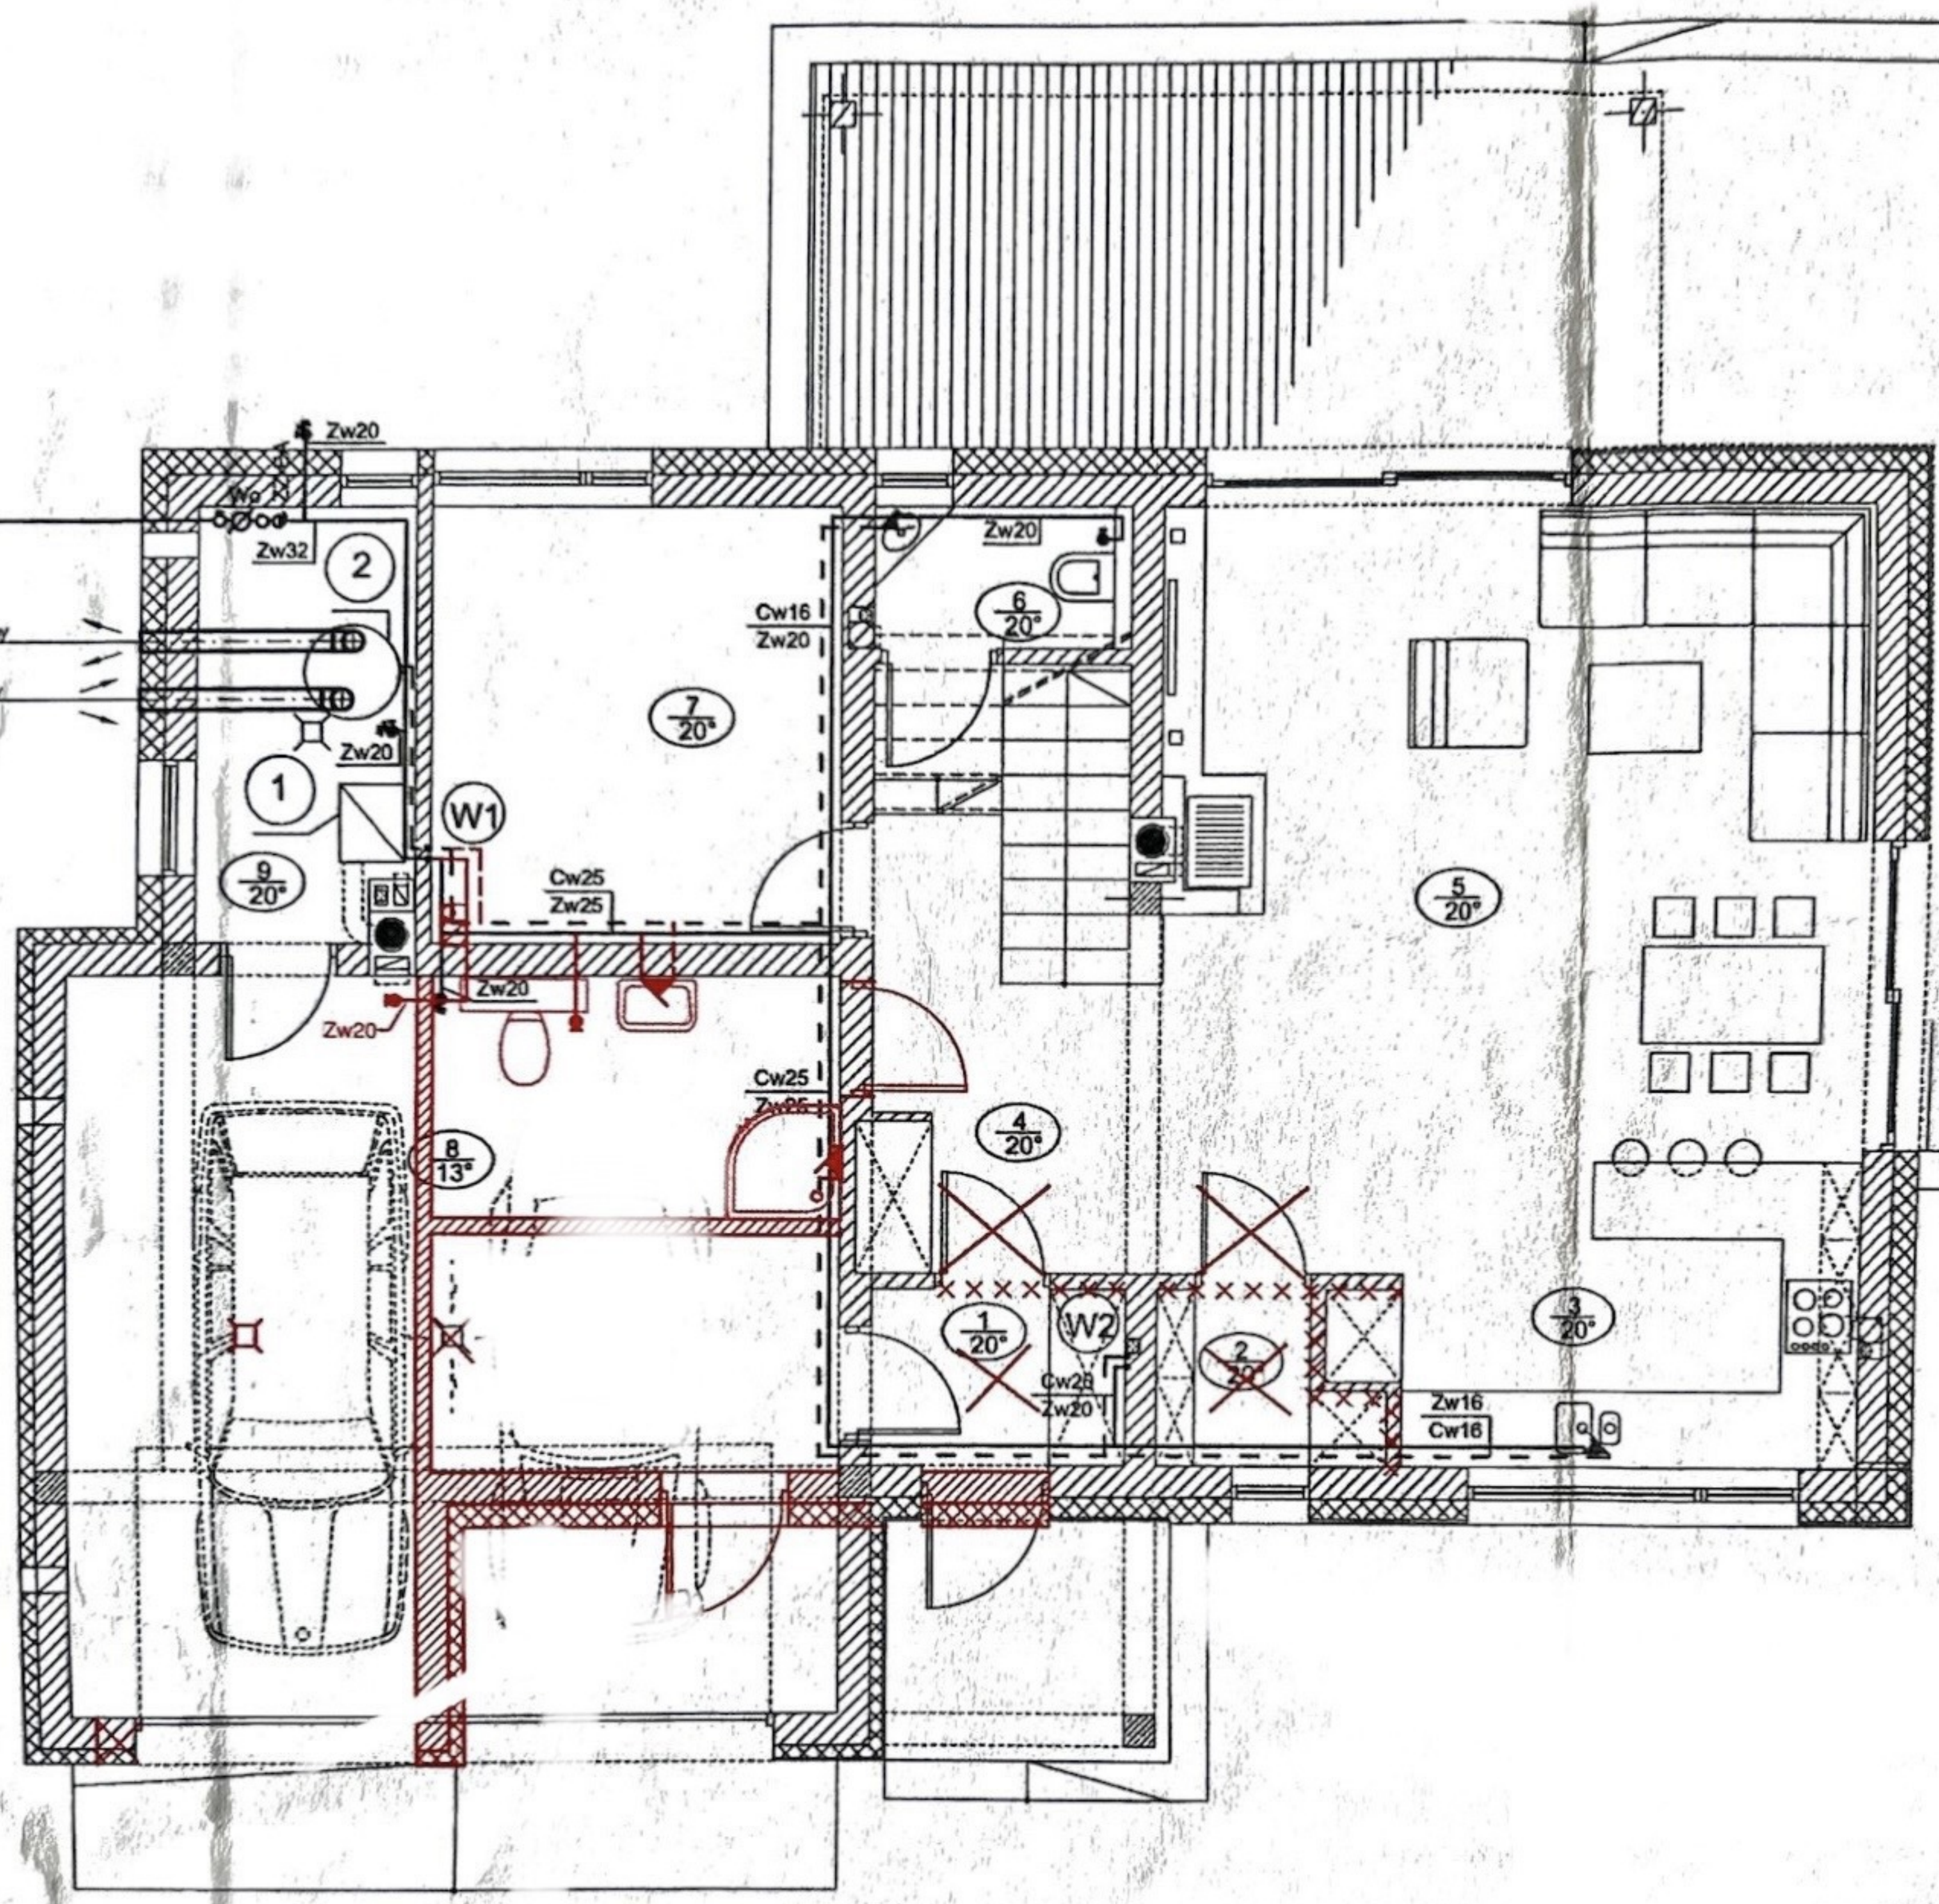

stal oc. Ø32 lub PE Ø40x4.2

Wyrzutnia ścienna pompy  
Ø160 300 m³/h  
Czerpnia ścienna pompy  
Ø160 300 m³/h

EGZEMPLARZ  
ZAKAZ POW