

M1 - 94,7 m<sup>2</sup>

M2 - 15,1 m<sup>2</sup>

**Pom. gosp.**  
A: 4,9 m<sup>2</sup>  
PCV  
H: 348,00 cm

**WC**  
A: 0,8 m<sup>2</sup>  
gres  
H: 288,00 cm

**Łazienka**  
A: 2,6 m<sup>2</sup>  
gres  
H: 288,00 cm

**Hall**  
A: 4,1 m<sup>2</sup>  
parkiet  
H: 288,00 cm

**Kuchnia**  
A: 11,1 m<sup>2</sup>  
terakota  
H: 345,00 cm

**Pokój**  
A: 14,6 m<sup>2</sup>  
parkiet  
H: 348,00 cm

**Pokój**  
A: 18 m<sup>2</sup>  
parkiet  
H: 342,00 cm

**Pokój**  
A: 22,5 m<sup>2</sup>  
parkiet  
H: 348,00 cm



**Hall**  
A: 5,5 m<sup>2</sup>  
parkiet  
H: 350,70 cm

**Pokój**  
A: 10,6 m<sup>2</sup>  
parkiet  
H: 348,00 cm

**Pokój**  
A: 11,3 m<sup>2</sup>  
parkiet  
H: 342,00 cm

**Łazienka**  
A: 1,8 m<sup>2</sup>  
parkiet  
H: 342,00 cm

**Hall**  
A: 2 m<sup>2</sup>  
parkiet  
H: 342,00 cm

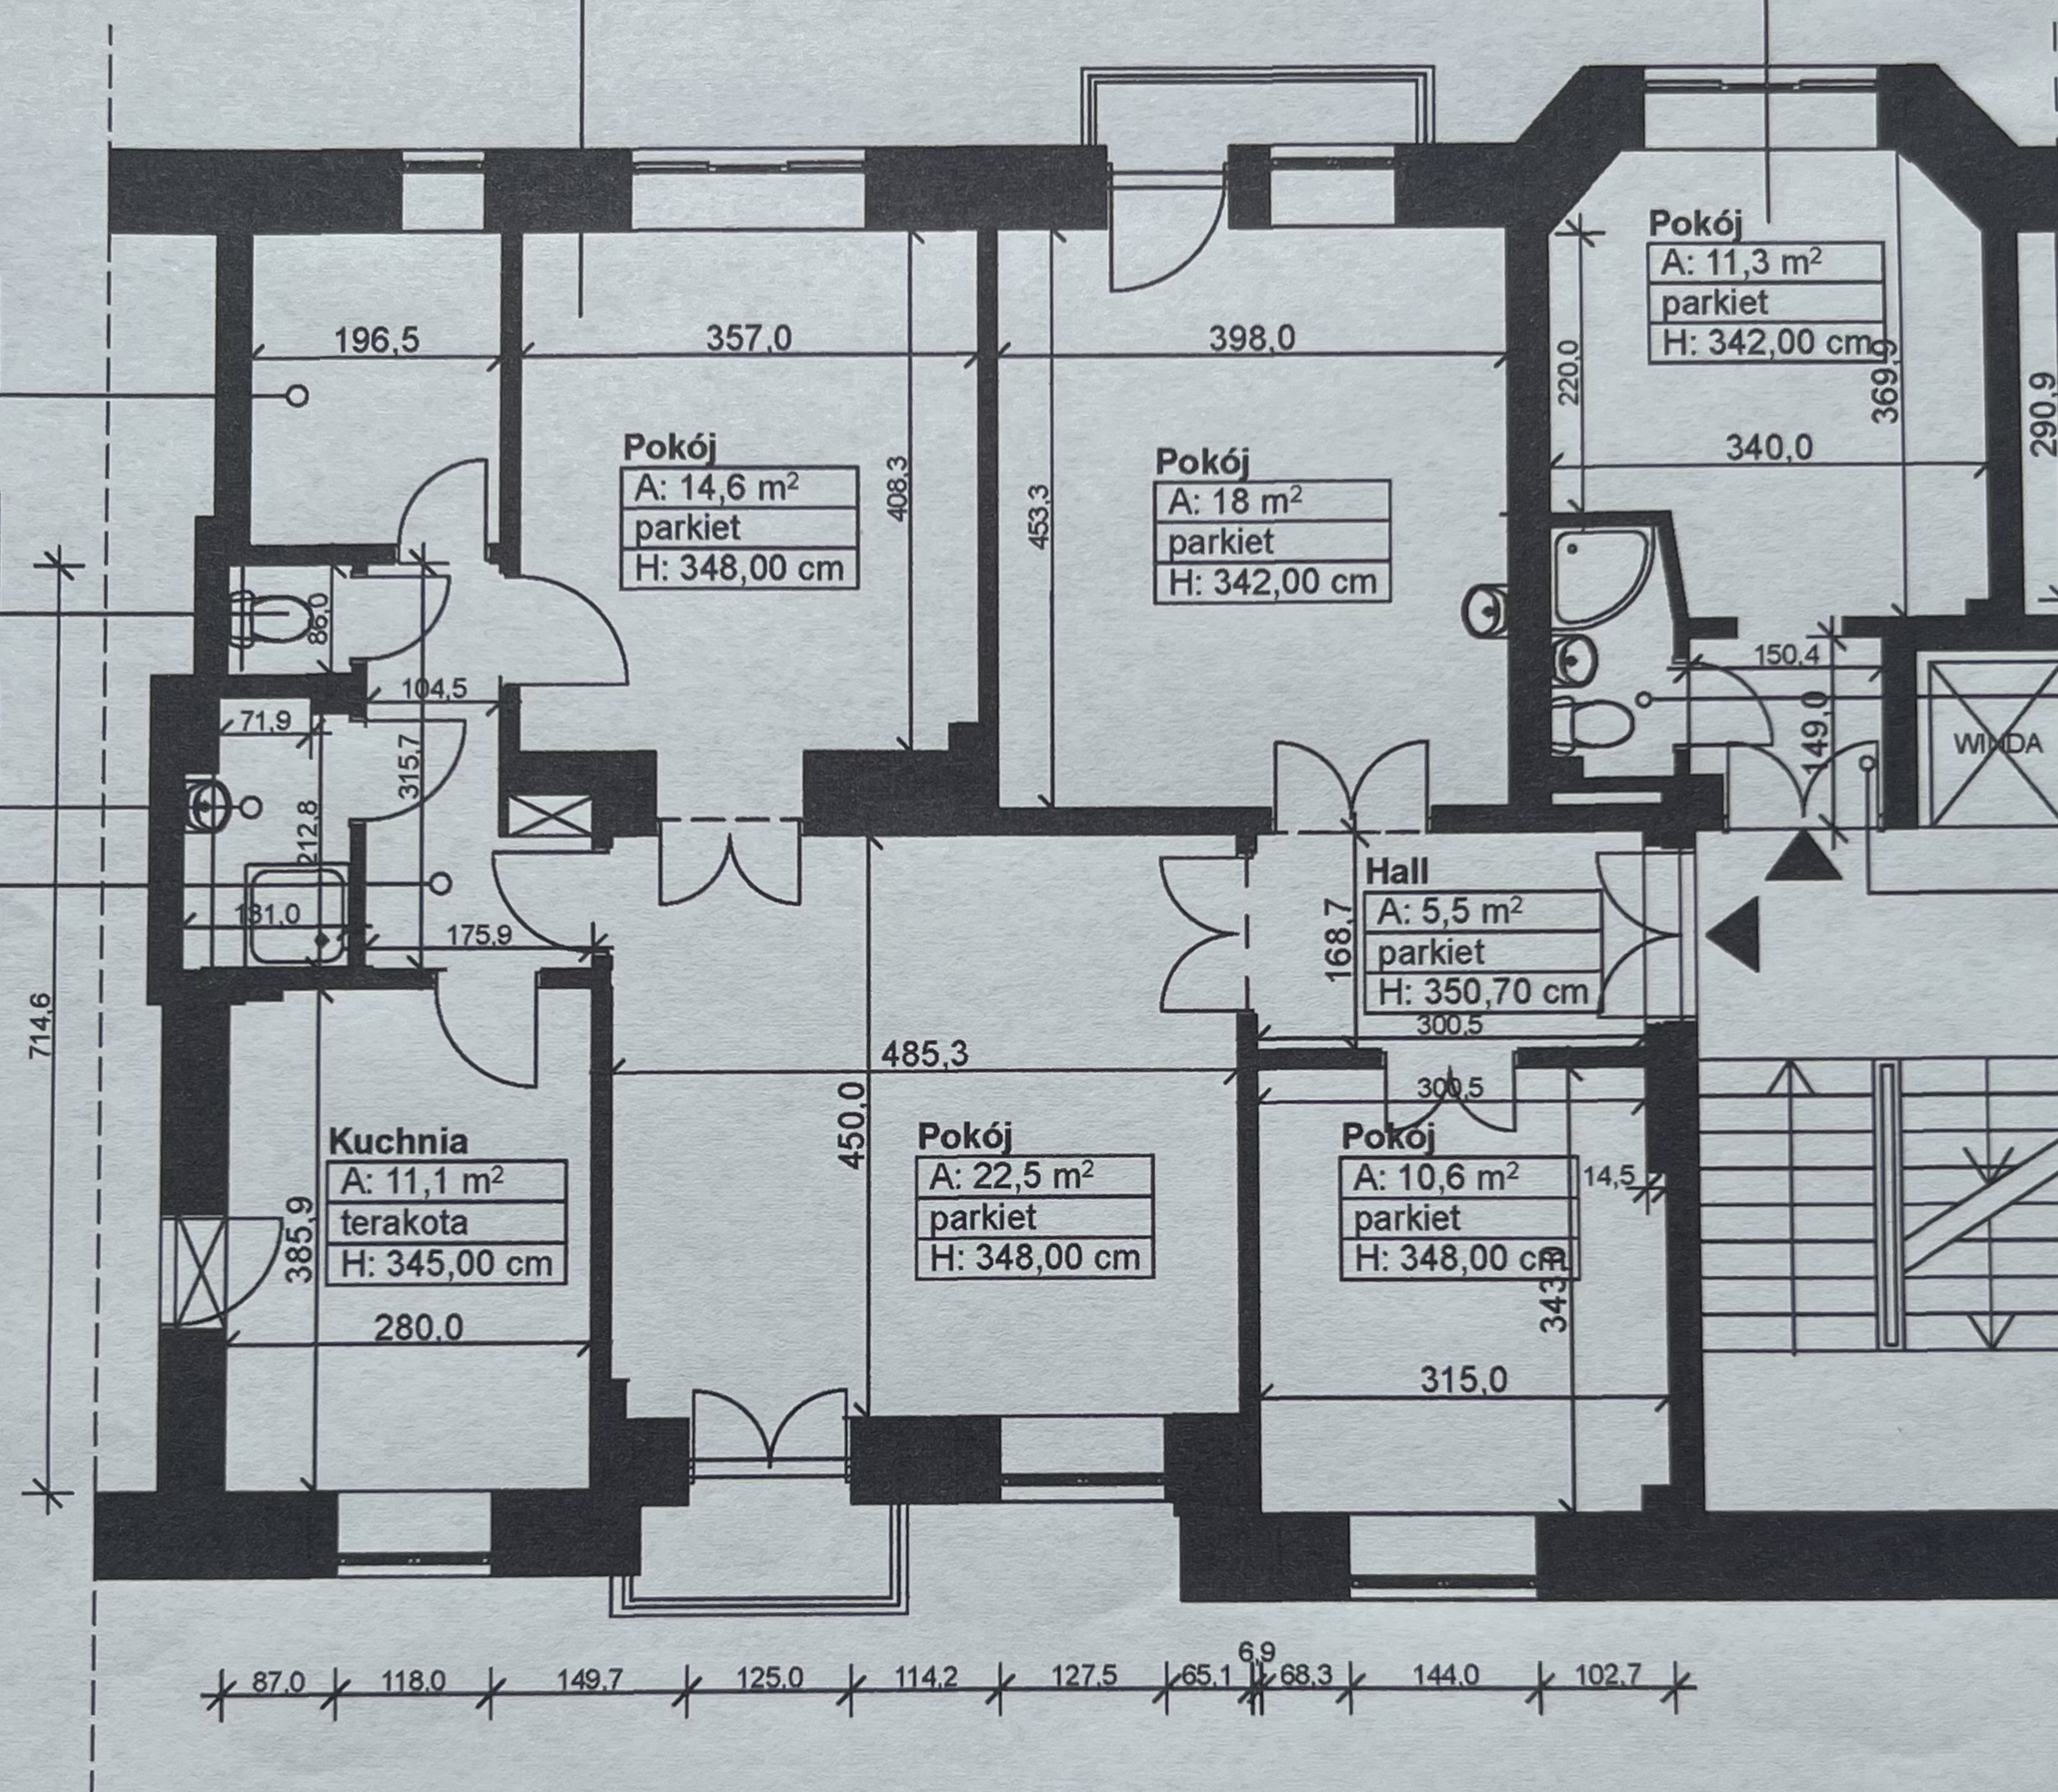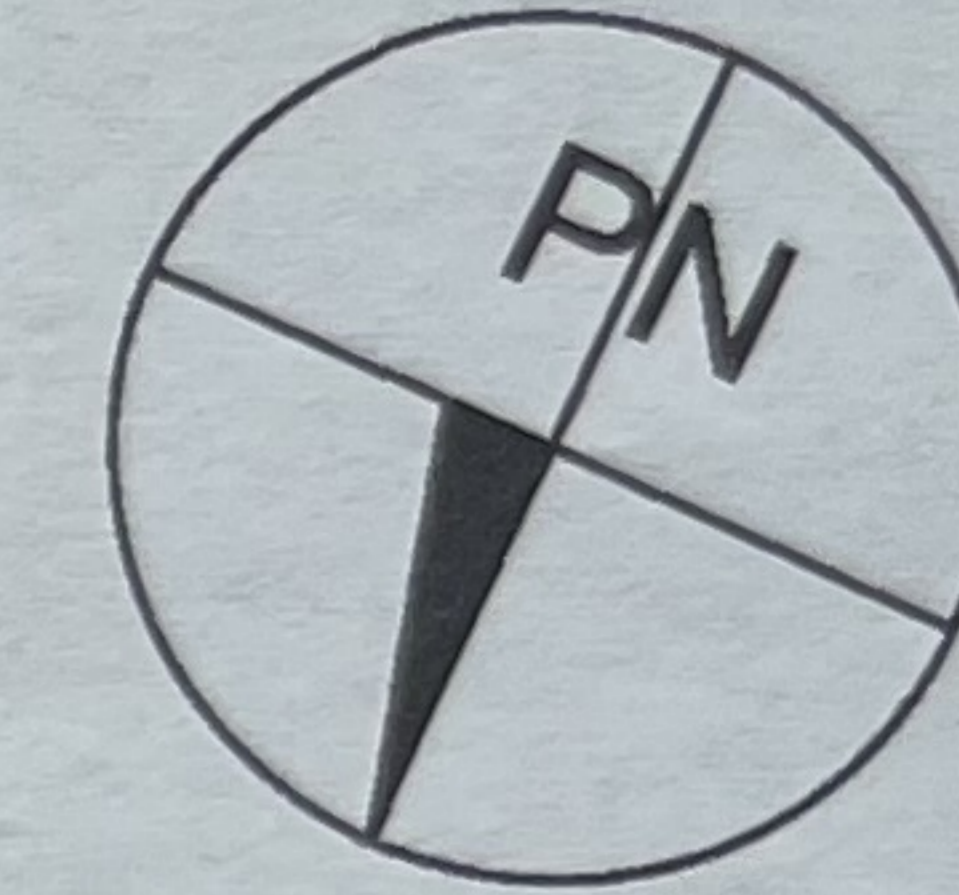

87.0 118.0 149.7 125.0 114.2 127.5 65.1 68.3 144.0 102.7

RZUT SKALA 1:100

23.08. 2023 R.