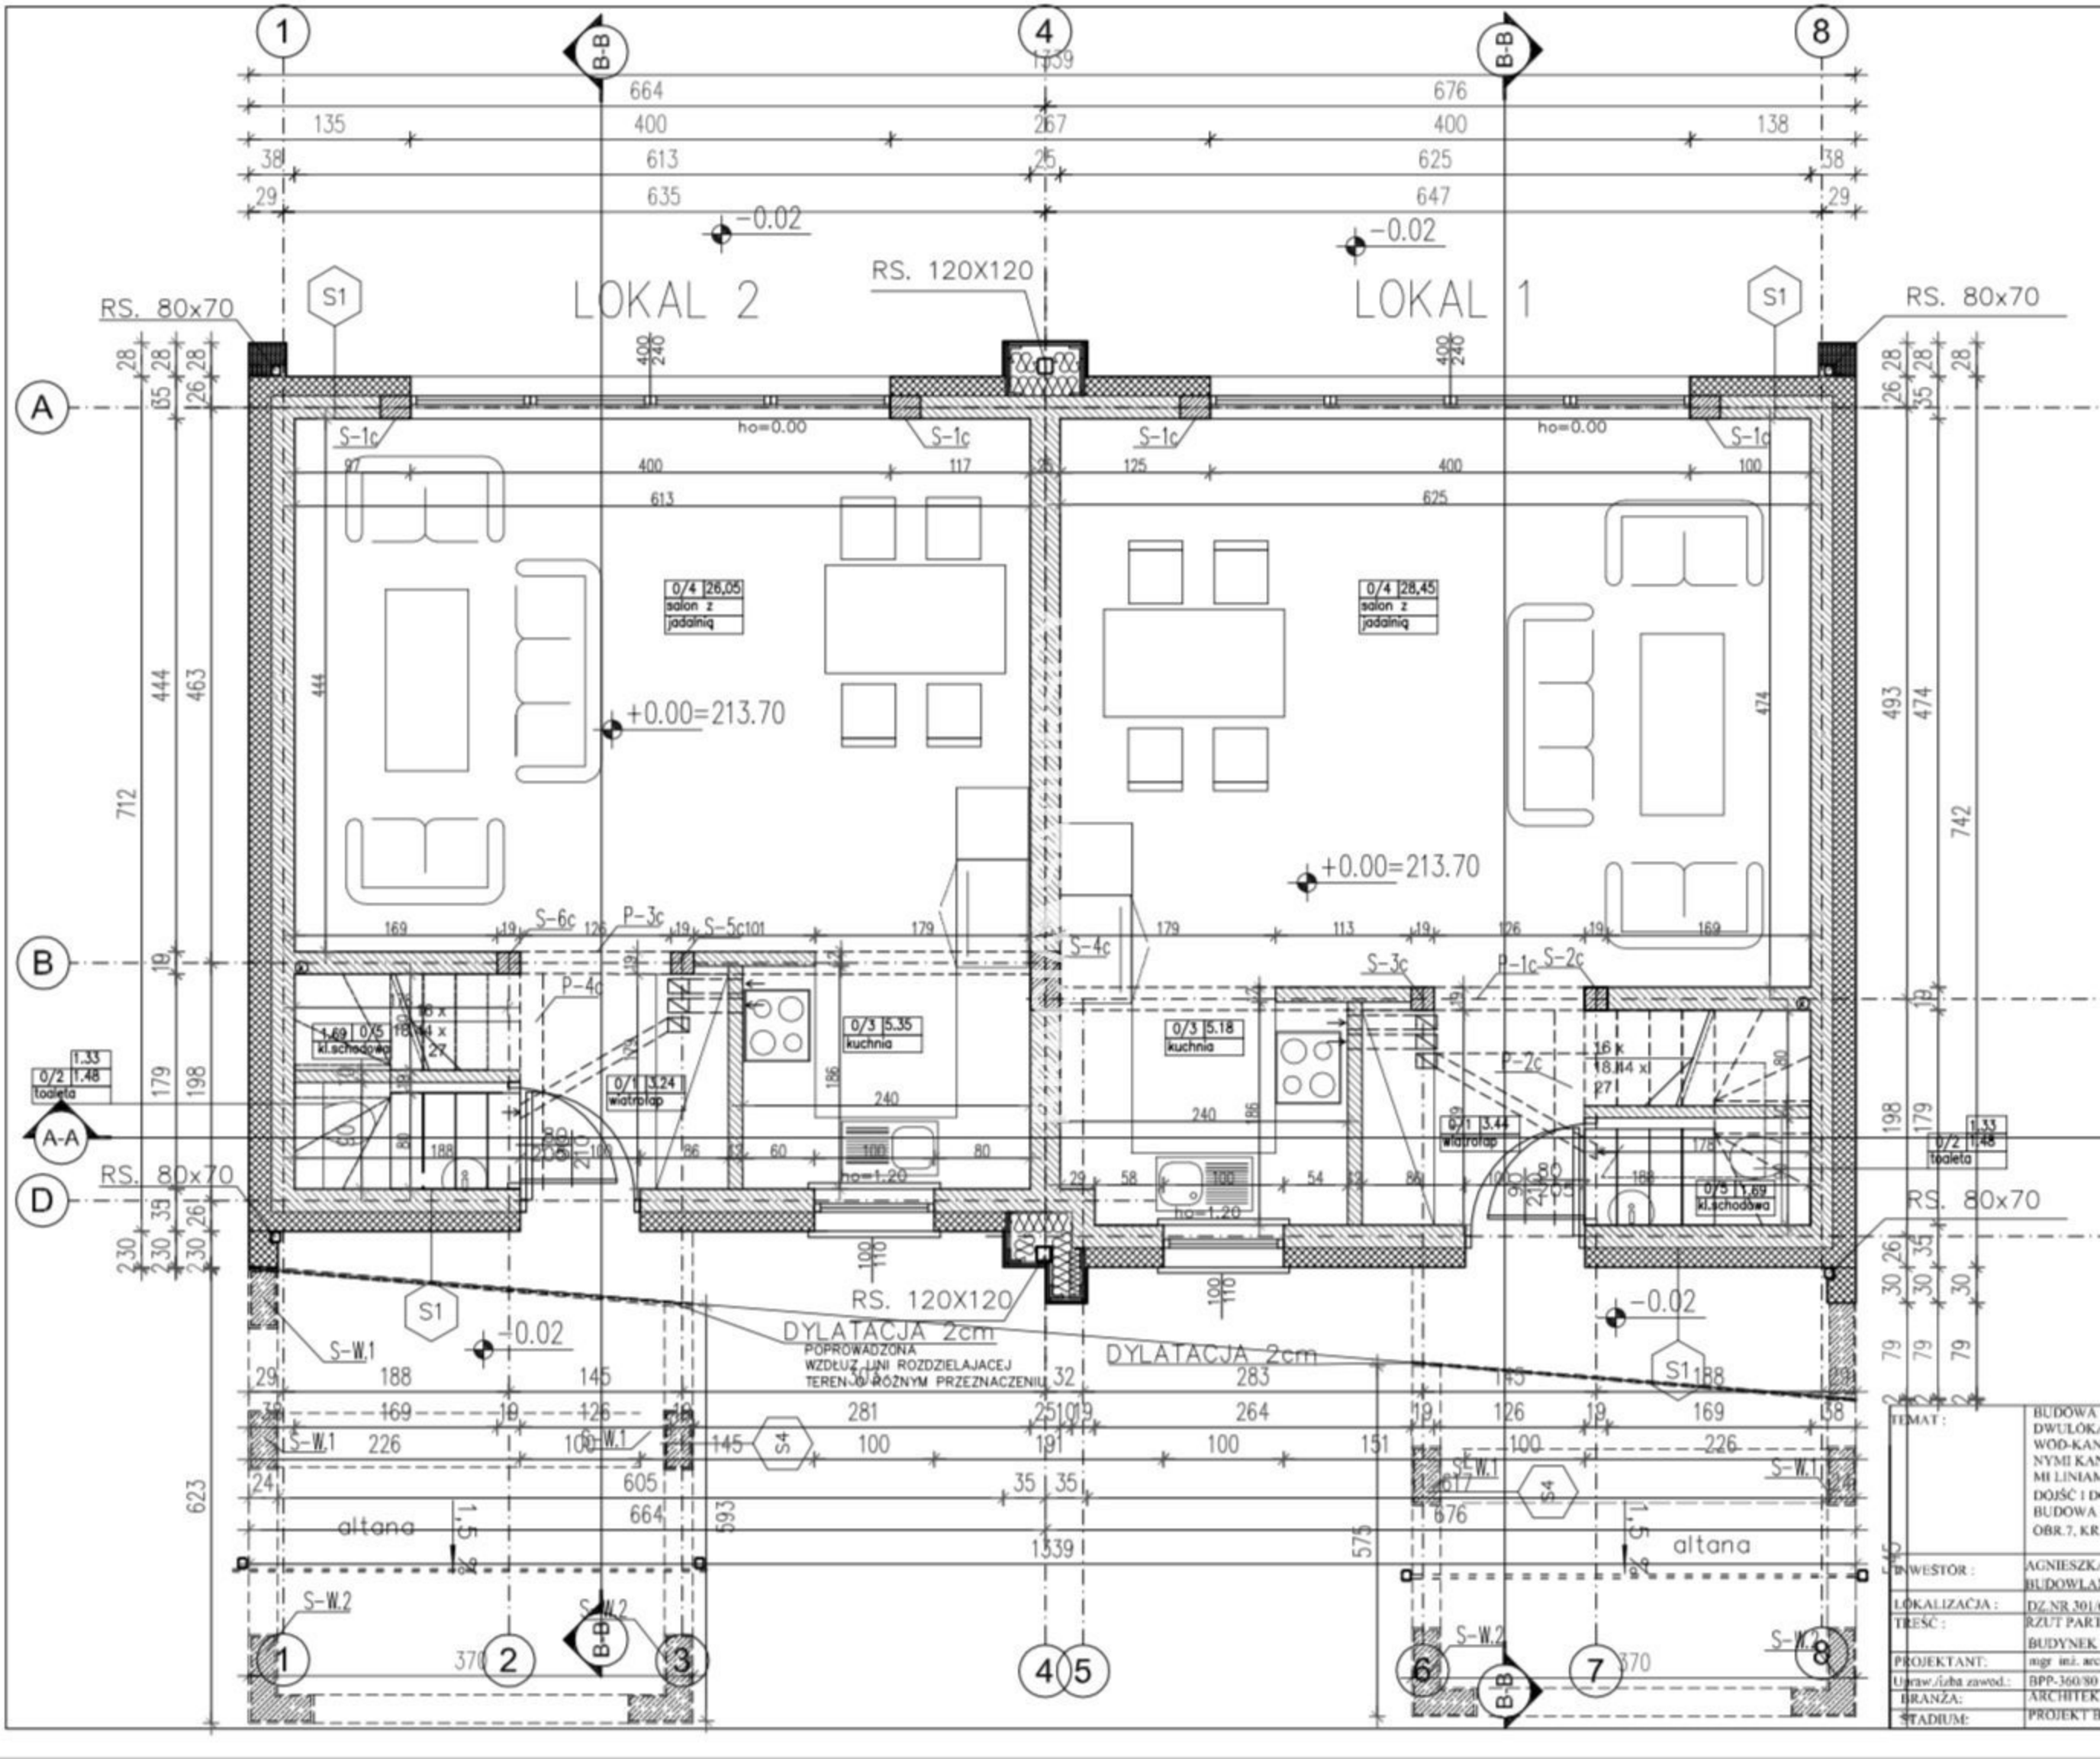

LOKAL 2
LOKAL 1
RS. 80x70
RS. 120X120
-0.02
+0.00=213.70
ho=0.00
ho=1.20
S-1c
S-2c
S-3c
S-4c
S-5c
S-6c
P-1c
P-2c
P-3c
P-4c
S-W.1
S-W.2
S1
S4
0/4 26,05 salon z jadalnią
0/4 28,45 salon z jadalnią
0/3 5.35 kuchnia
0/3 5.18 kuchnia
0/1 3.24 wiatrołap
0/1 3.44 wiatrołap
0/5 1.69 kl.schodowa
0/2 1.48 toaleta
1.33
DYLATACJA 2cm
POPROWADZONA WZDŁUŻ LINI ROZDZIELAJĄCEJ TEREN O RÓŻNYM PRZEZNACZENIU
altana
A-A
B-B
TEMAT :
INWESTOR :
LOKALIZACJA :
TREŚĆ :
PROJEKTANT:
Upraw./izba zawod.:
BRANŻA:
STADIUM: