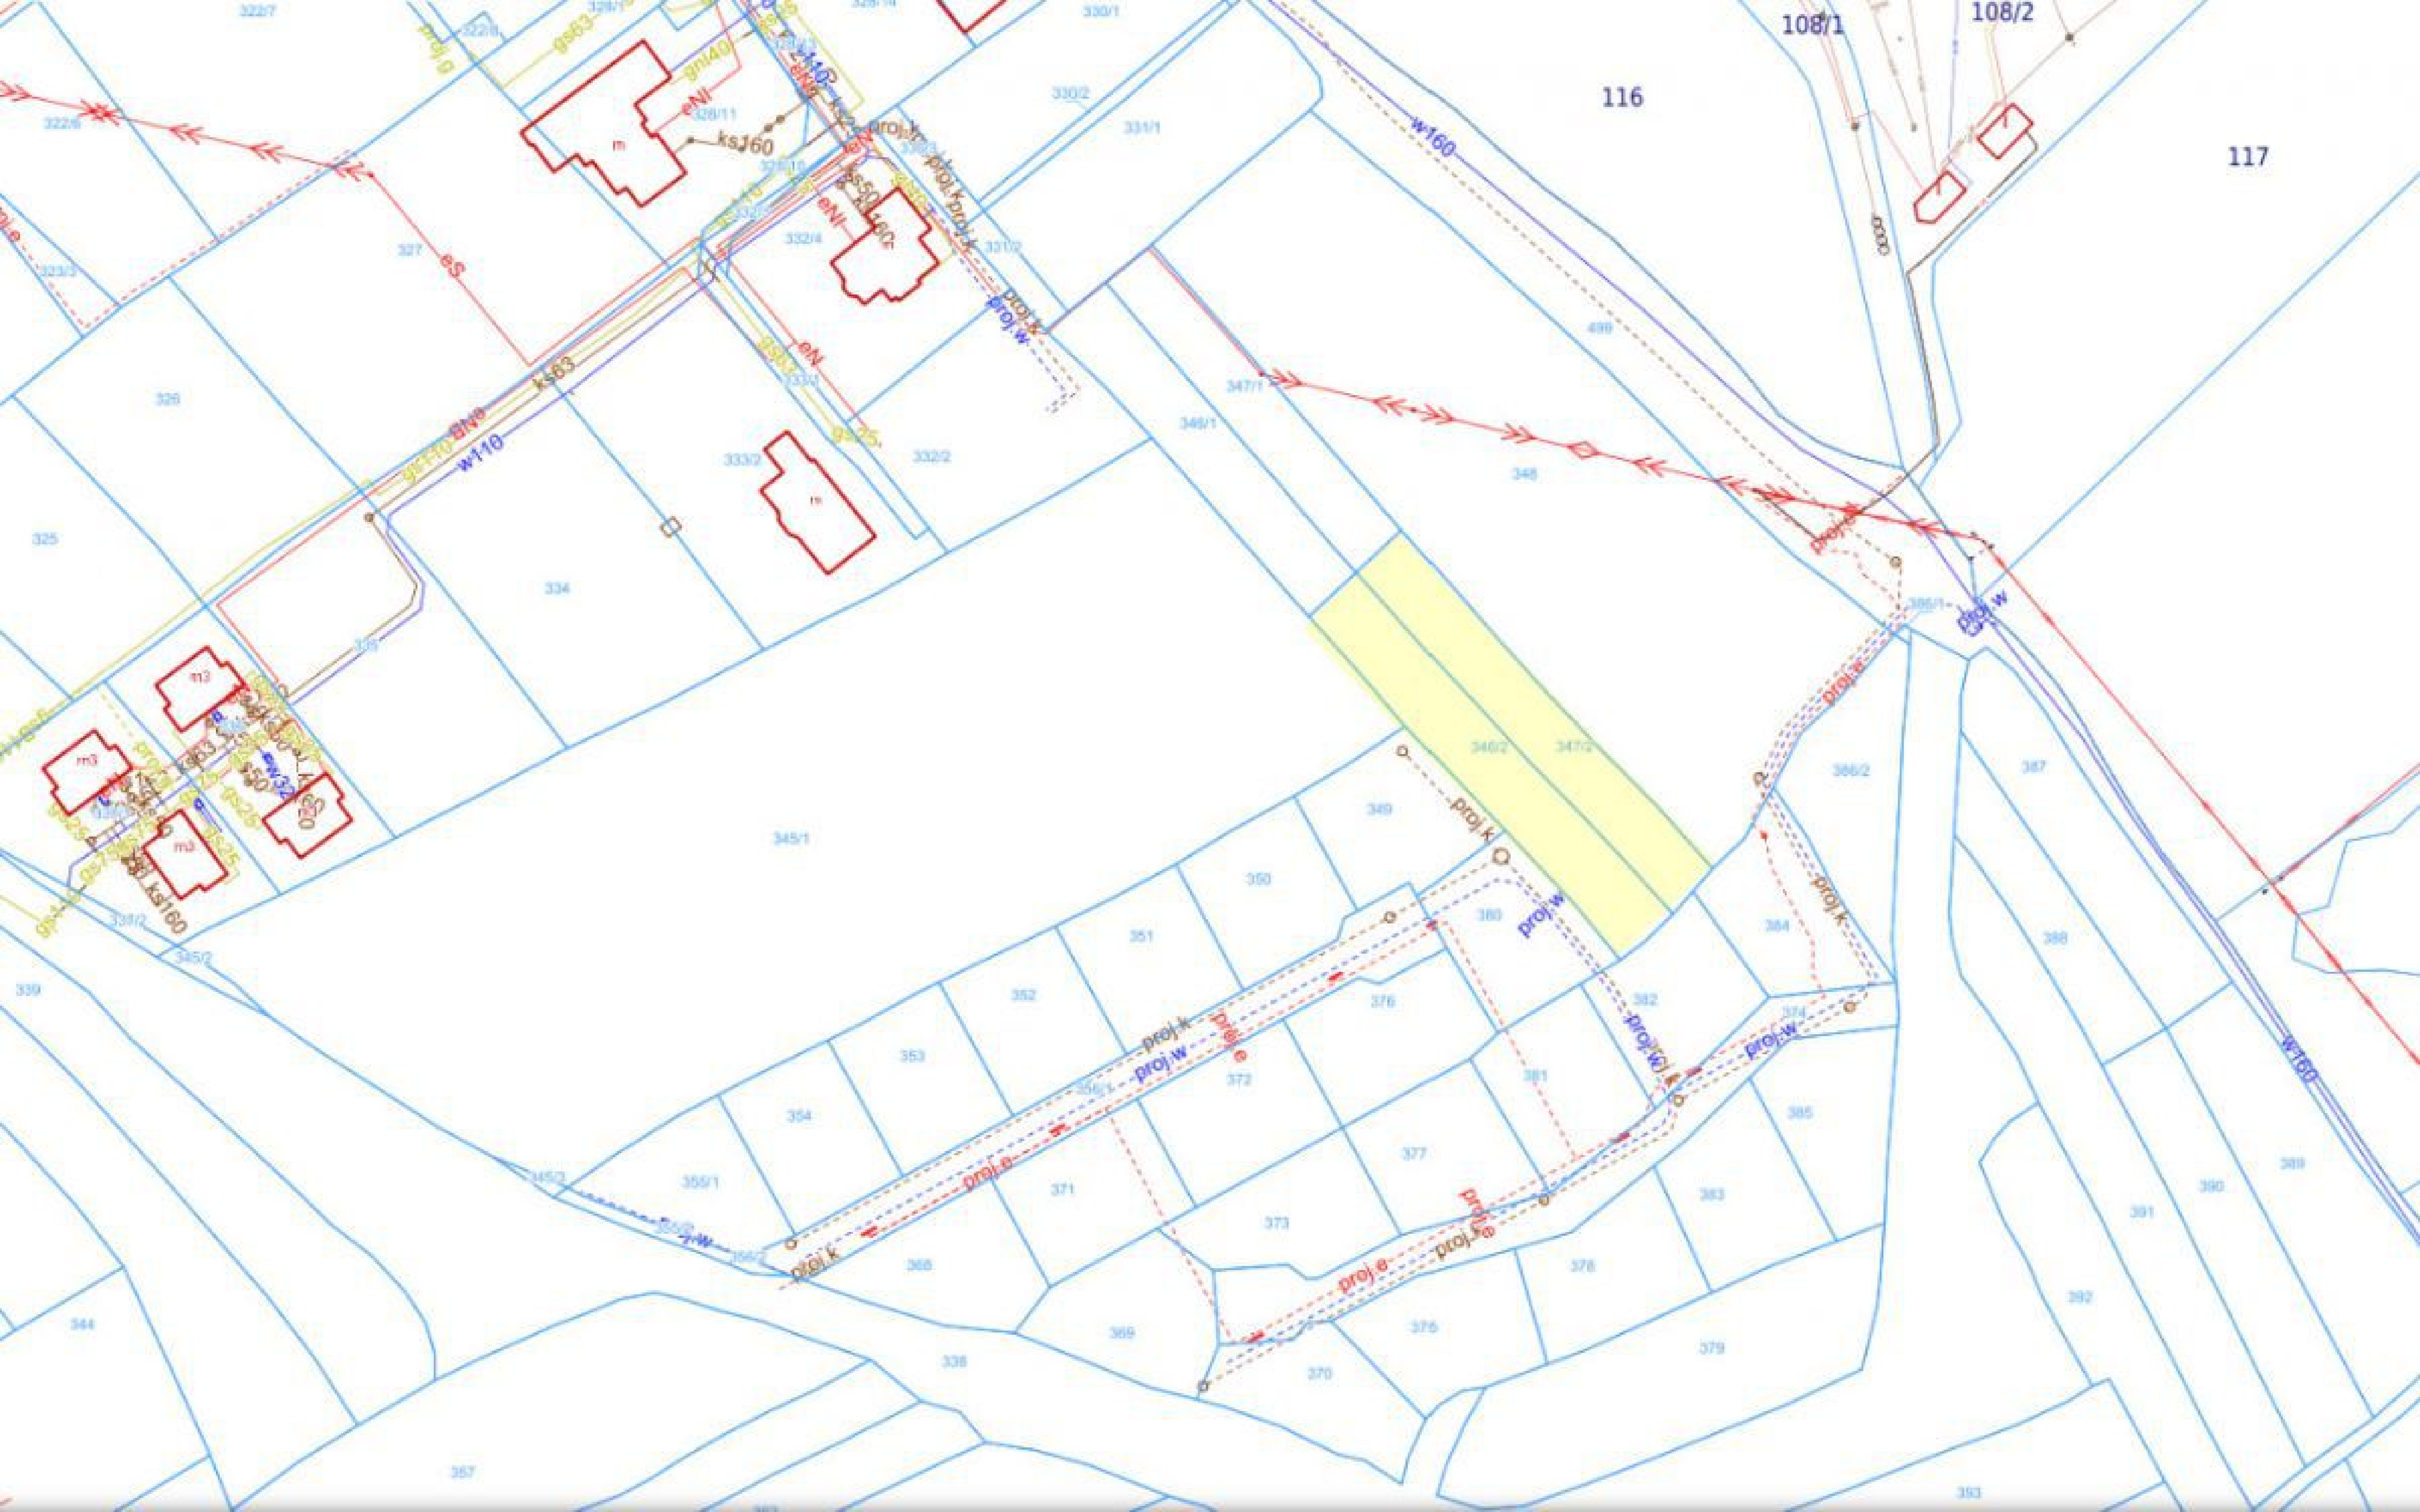

108/1
108/2
116
117
322/7
330/1
330/2
331/1
322/8
327
eS
323/3
326
325
ks63
w110
ks160
w160
334
333/2
332/2
332/4
331/2
proj.k
proj.w
499
347/1
346/1
348
345/1
346/2
347/2
349
350
351
352
353
354
355/1
345/2
338/2
339
344
338
357
356/1
356/2
372
371
368
369
370
373
374
375
376
377
378
379
380
381
382
383
384
385
386/1
386/2
387
388
389
390
391
392
393
proj.e