


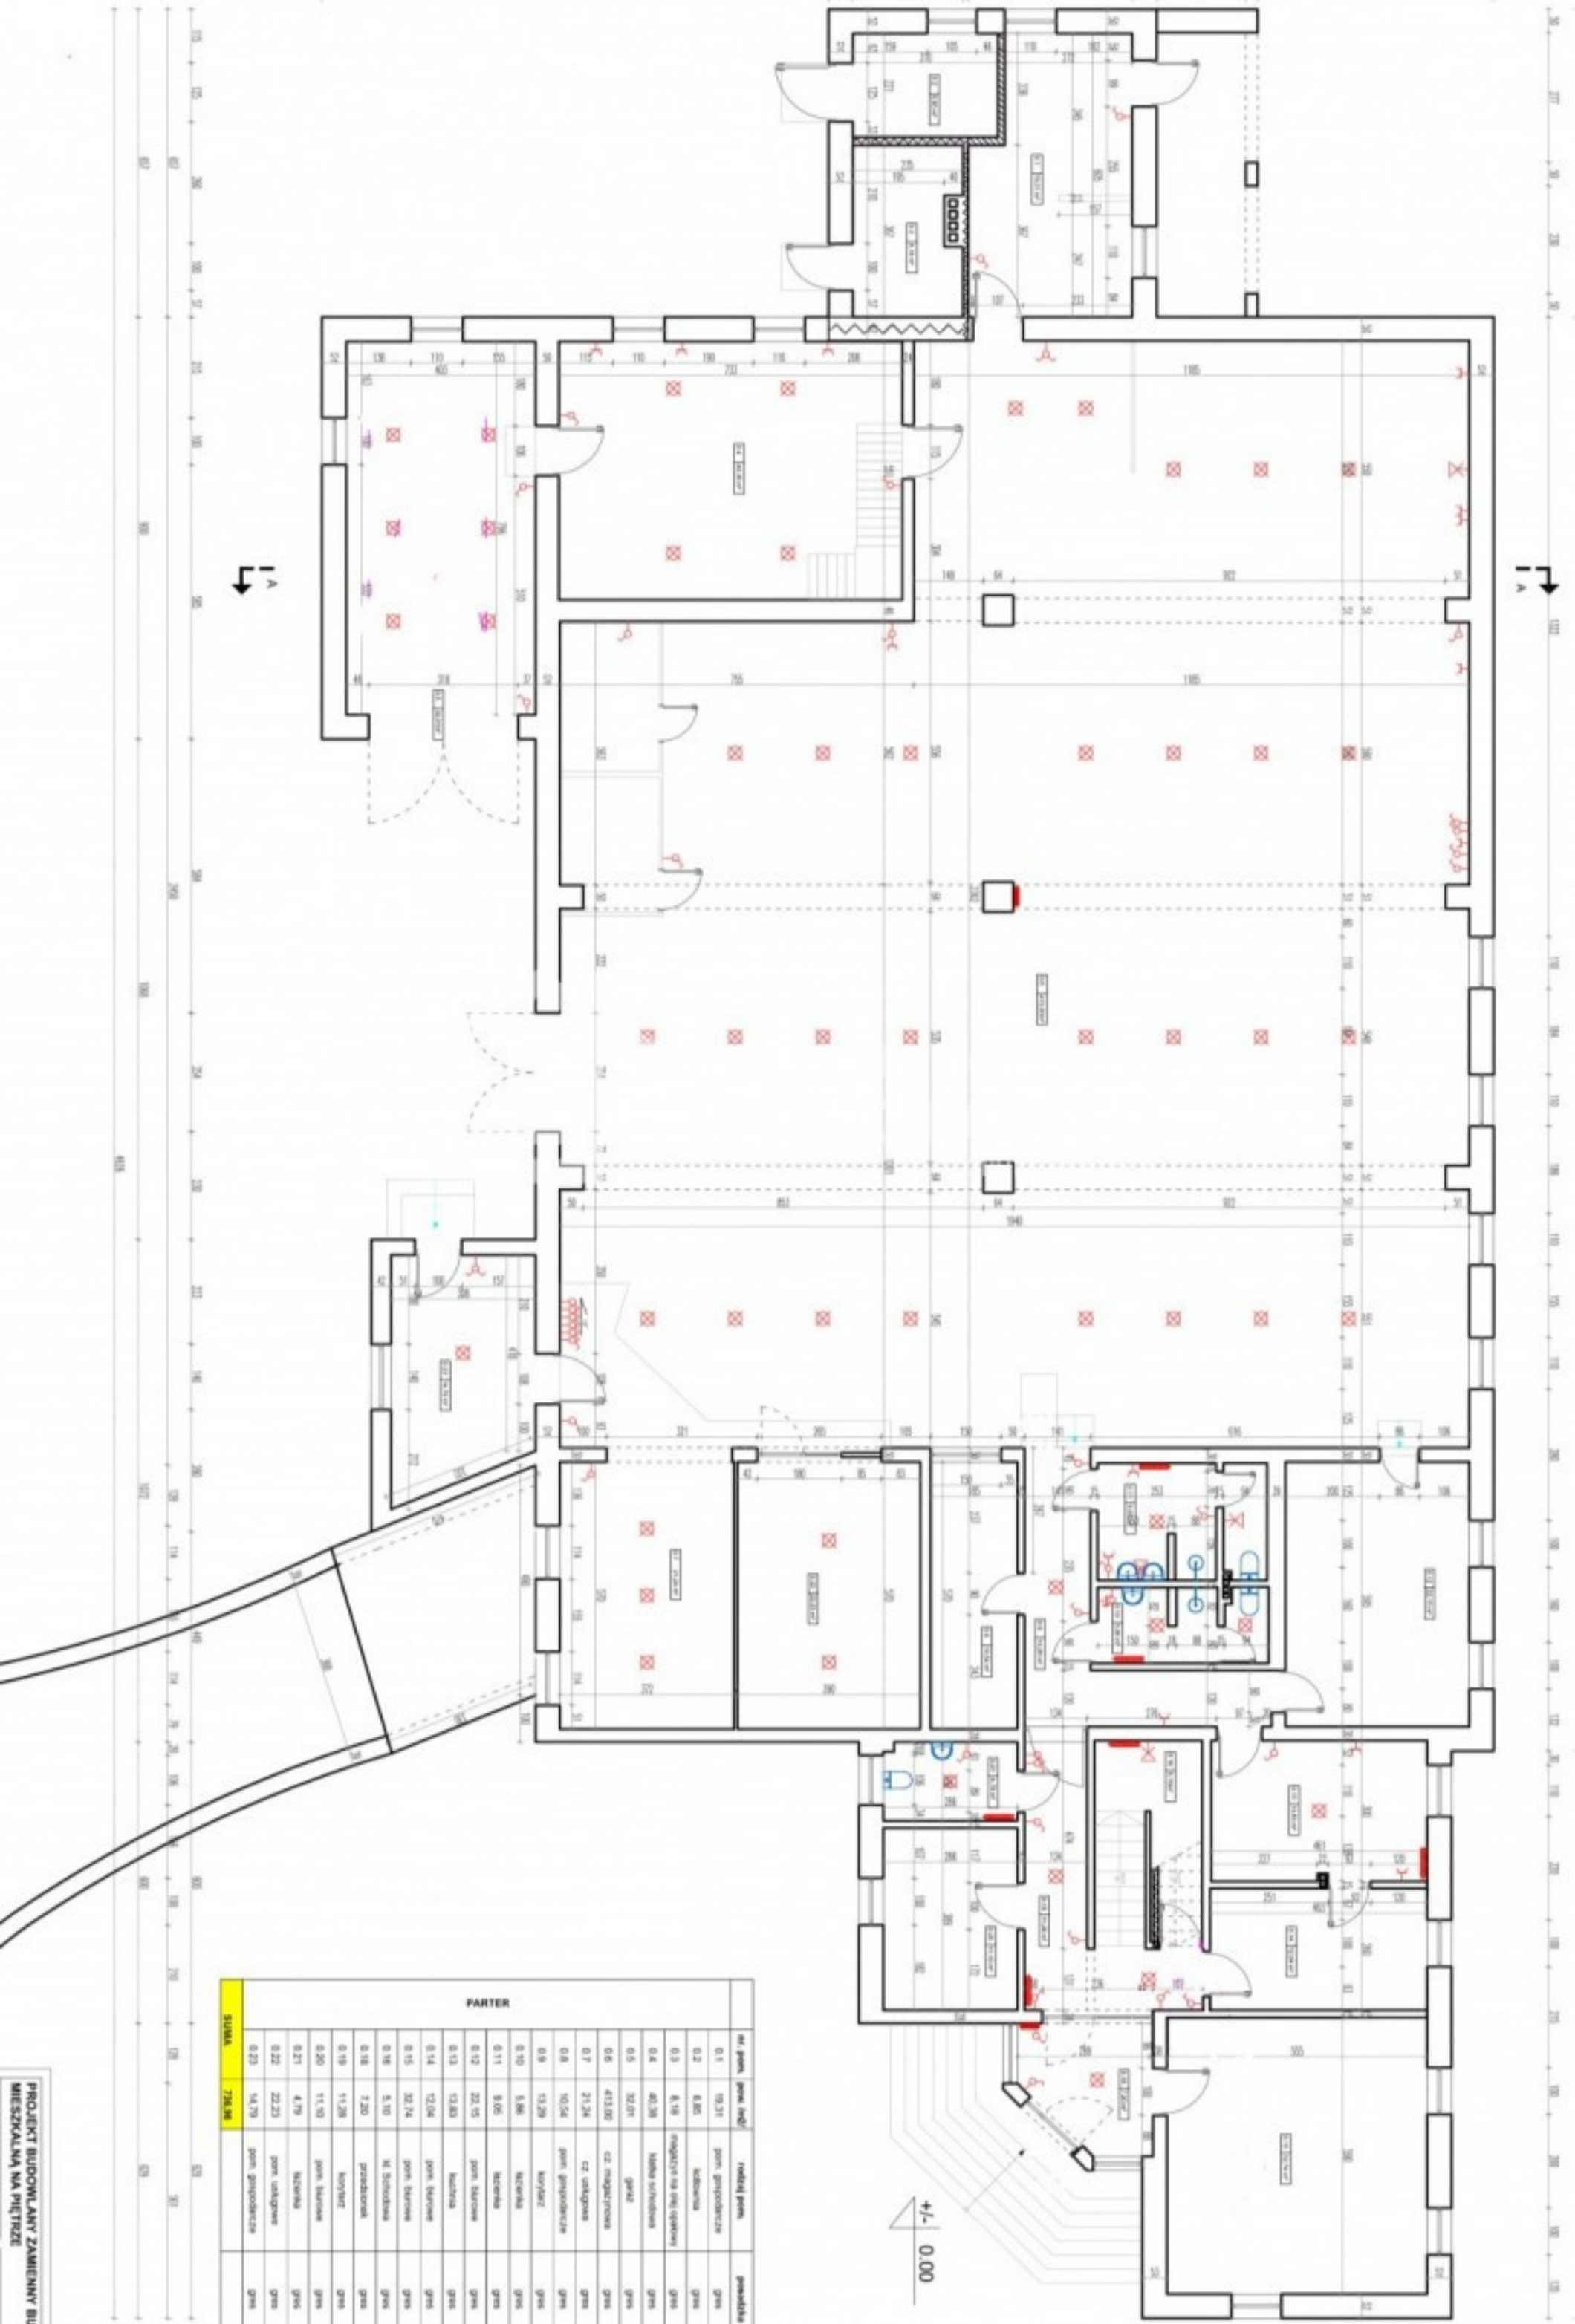

nr pom.	pow. netto	rodzaj pom.	posadowienie
0.1	10.31	pom. gospodarcze	gras
0.2	6.80	biurowa	gras
0.3	6.16	magazyn na olej opałowy	gras
0.4	40.36	hala wózków	gras
0.5	32.07	garaż	gras
0.6	413.00	cz. magazynowa	gras
0.7	21.34	cz. usługowa	gras
0.8	10.54	pom. gospodarcze	gras
0.9	13.29	korytarz	gras
0.10	5.86	halekha	gras
0.11	9.05	halekha	gras
0.12	22.15	pom. biurowe	gras
0.13	13.83	biurowa	gras
0.14	12.04	pom. biurowe	gras
0.15	32.74	pom. biurowe	gras
0.16	5.10	kl. Schodowa	gras
0.18	7.20	przebiegnik	gras
0.19	11.28	korytarz	gras
0.20	11.40	pom. biurowe	gras
0.21	4.79	halekha	gras
0.22	22.23	pom. usługowe	gras
0.23	14.79	pom. gospodarcze	gras
SUMA	756.96		