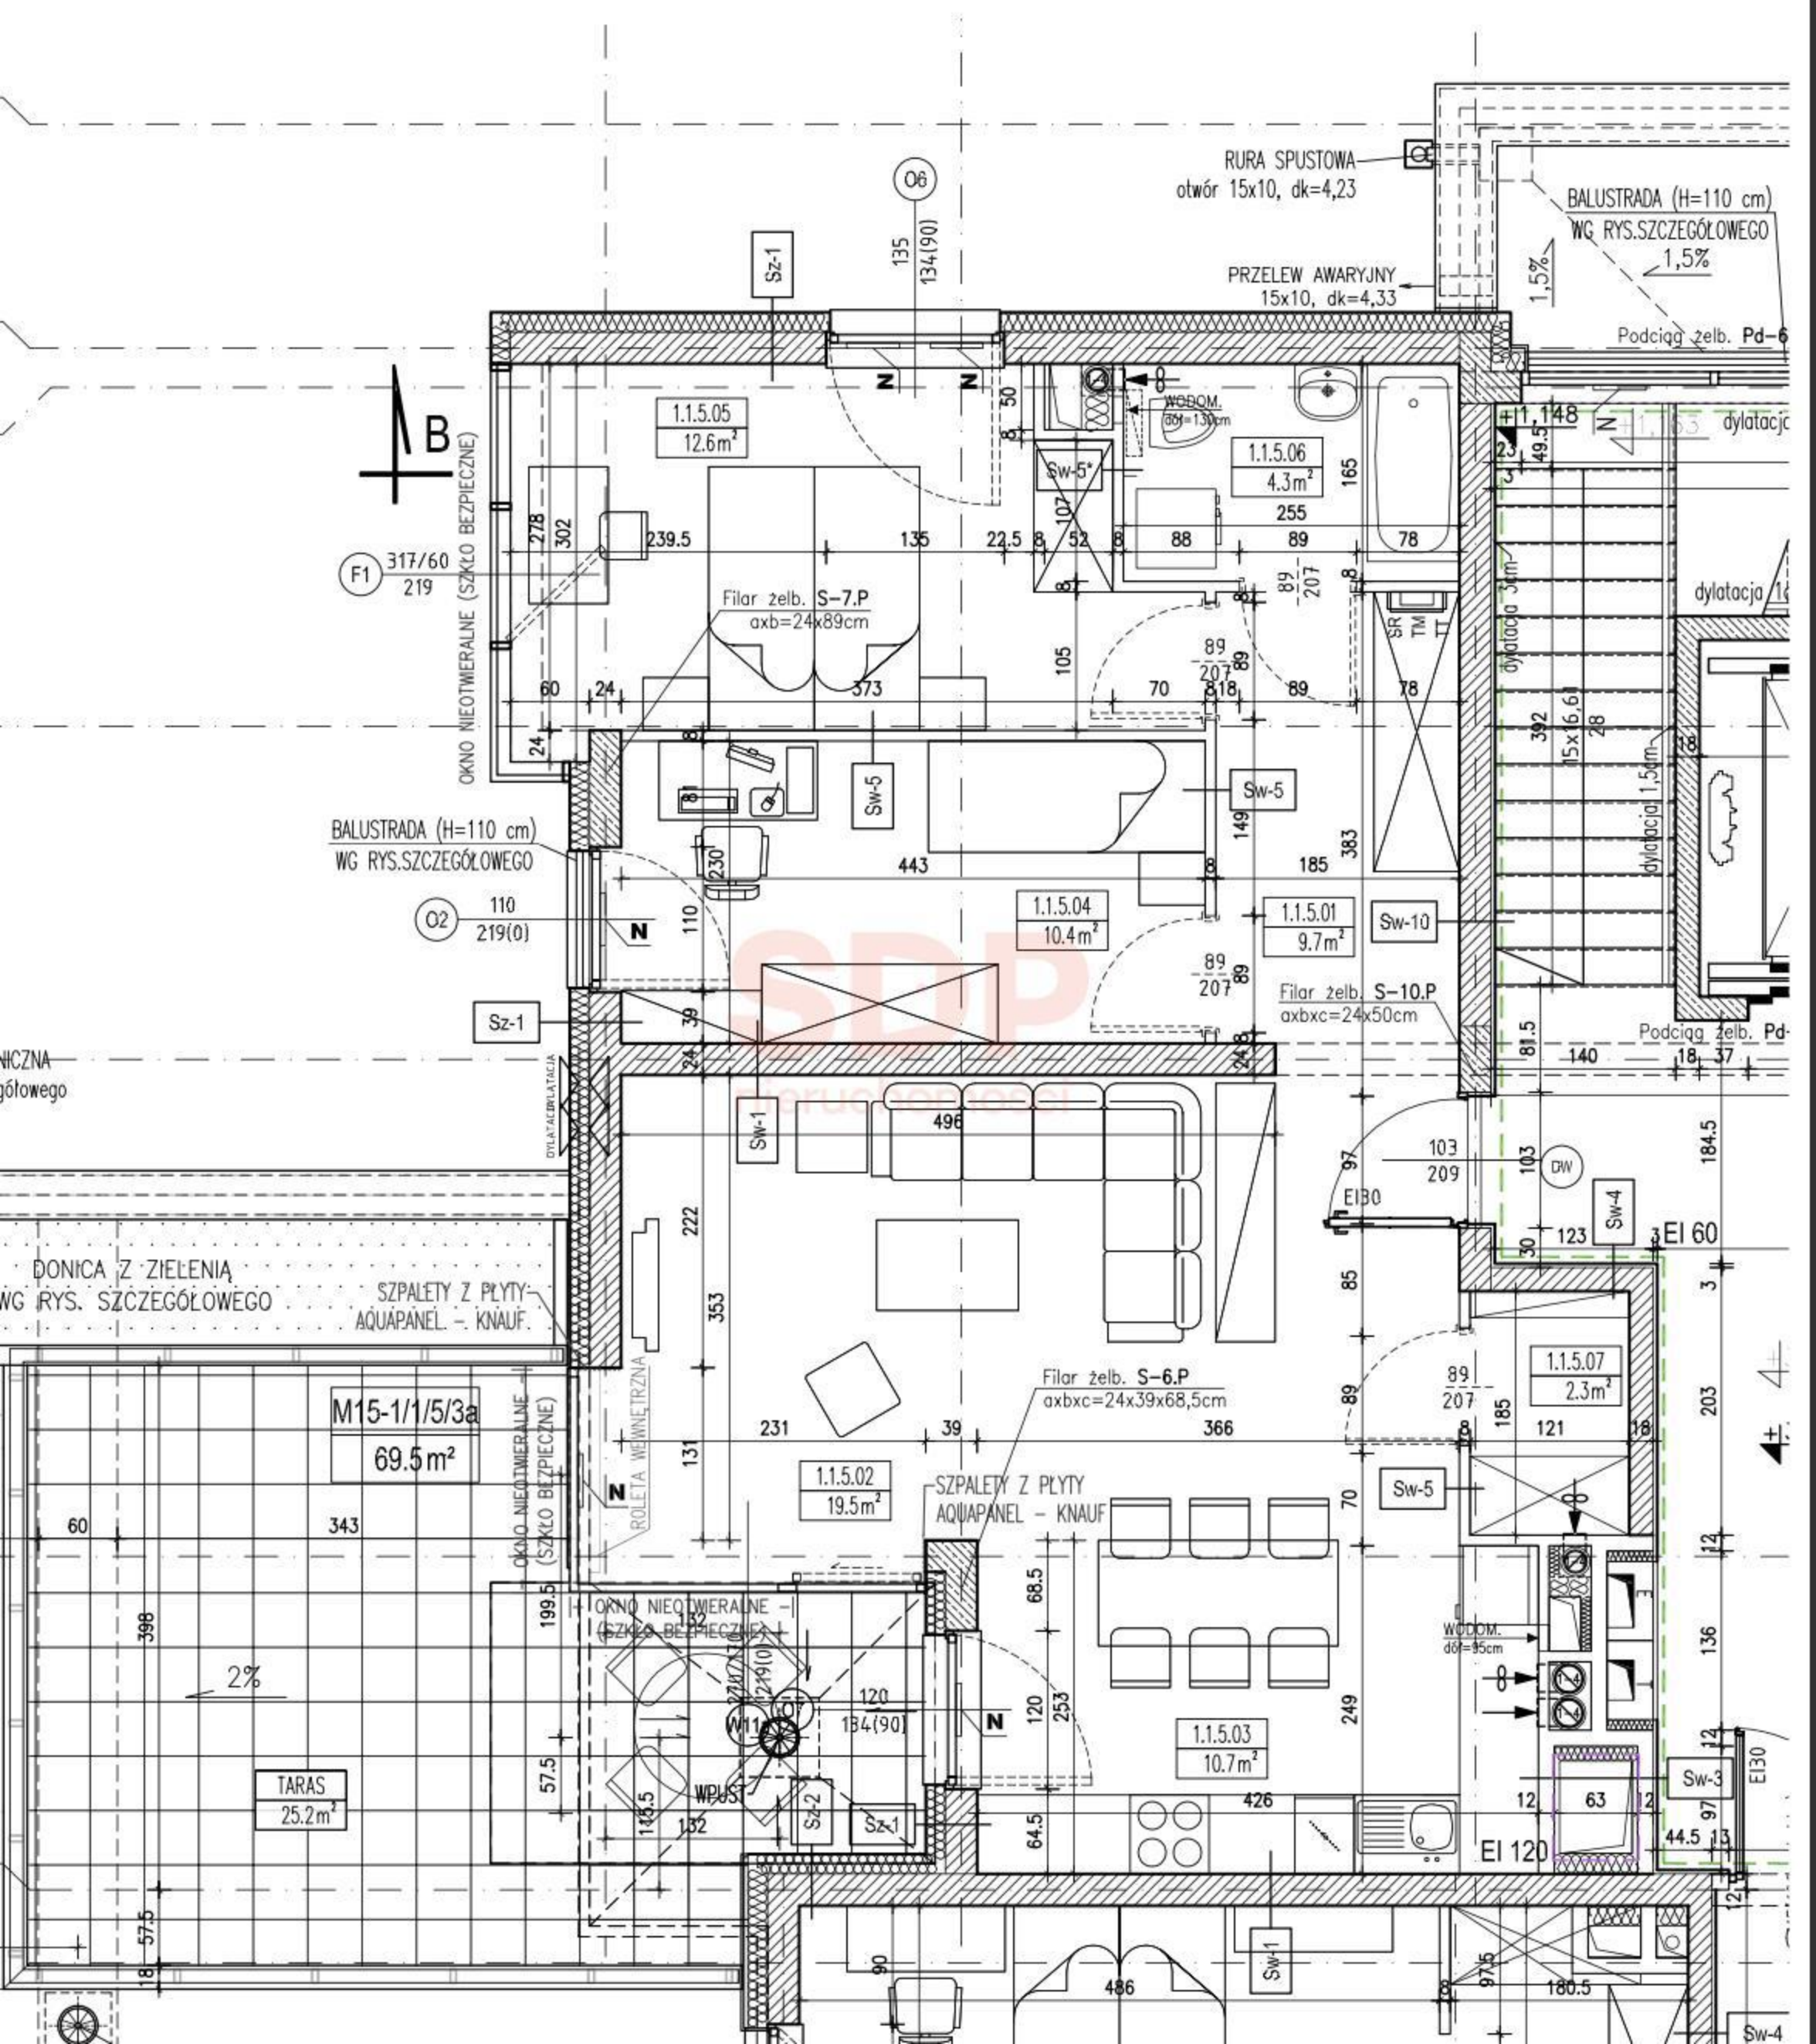

RURA SPUSTOWA
otwór 15x10, dk=4,23
BALUSTRADA (H=110 cm)
WG RYS.SZCZEGÓŁOWEGO
1,5%
PRZELEW AWARYJNY
15x10, dk=4,33
Podciąg żelb. Pd-6
1.1.5.05
12.6m²
1.1.5.06
4.3m²
WODOM.
dół=130cm
Sw-5*
Filar żelb. S-7.P
axb=24x89cm
OKNO NIEOTWIERALNE (SZKŁO BEZPIECZNE)
BALUSTRADA (H=110 cm)
WG RYS.SZCZEGÓŁOWEGO
1.1.5.04
10.4m²
1.1.5.01
9.7m²
Sw-10
Filar żelb. S-10.P
axbxc=24x50cm
Sz-1
Sw-1
Sw-4
El 60
DONICA Z ZIELENIĄ
WG RYS. SZCZEGÓŁOWEGO
SZPALETY Z PŁYTY
AQUAPANEL - KNAUF
M15-1/1/5/3a
69.5m²
ROLETA WEWNĘTRZNA
Filar żelb. S-6.P
axbxc=24x39x68,5cm
1.1.5.07
2.3m²
1.1.5.02
19.5m²
SZPALETY Z PŁYTY
AQUAPANEL - KNAUF
Sw-5
OKNO NIEOTWIERALNE
(SZKŁO BEZPIECZNE)
WODOM.
dół=95cm
1.1.5.03
10.7m²
TARAS
25.2m²
WPUST
Sz-2
Sz-1
Sw-3
El 120