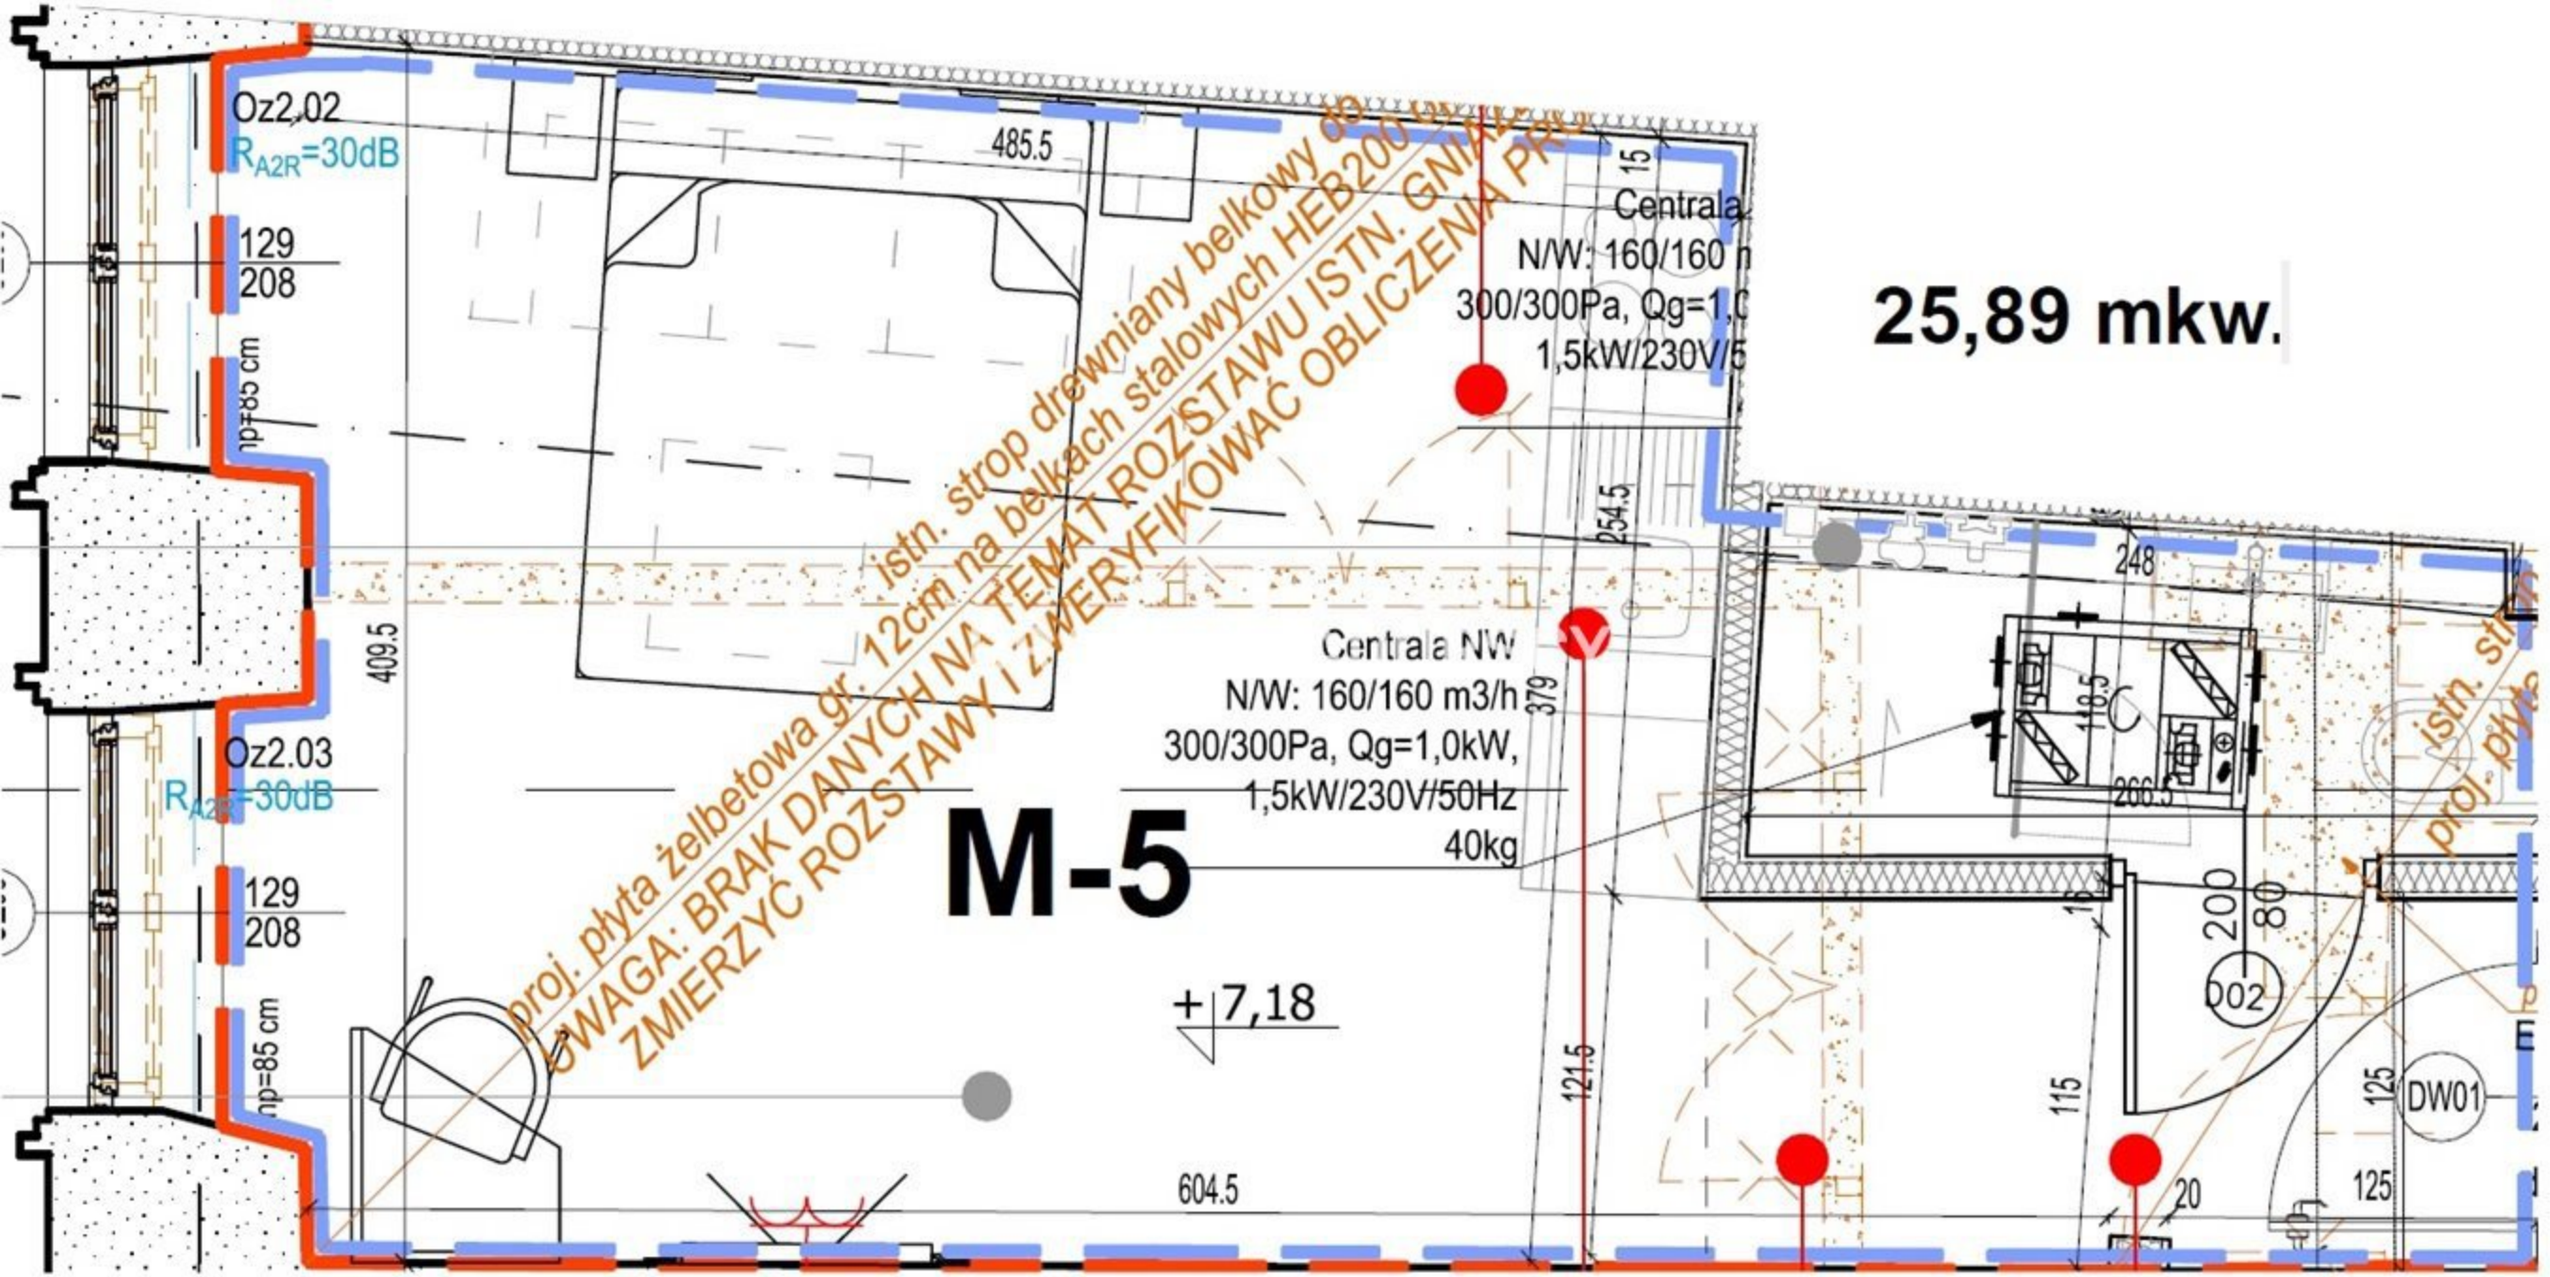

Oz2.02
R_{A2R}=30dB
129
208
np=85 cm
Oz2.03
R_{A2R}=30dB
129
208
np=85 cm
485.5
409.5
604.5
Centrala
N/W: 160/160 m
300/300Pa, Qg=1,0
1,5kW/230V/5
Centrala NW
N/W: 160/160 m3/h
300/300Pa, Qg=1,0kW,
1,5kW/230V/50Hz
40kg
M-5
+7,18
25,89 mkw.
254.5
379
121.5
248
266.5
118.5
200
80
D02
DW01
115
125
20
15
proj. płyta żelbetowa gr. 12cm na belkach stalowych HEB200 (NIE
istn. strop drewniany belkowy do
UWAGA: BRAK DANYCH NA TEMAT ROZSTAWU ISTN. GNIAZ
ZMIERZYĆ ROZSTAWY I ZWERYFIKOWAĆ OBLICZENIA PRO