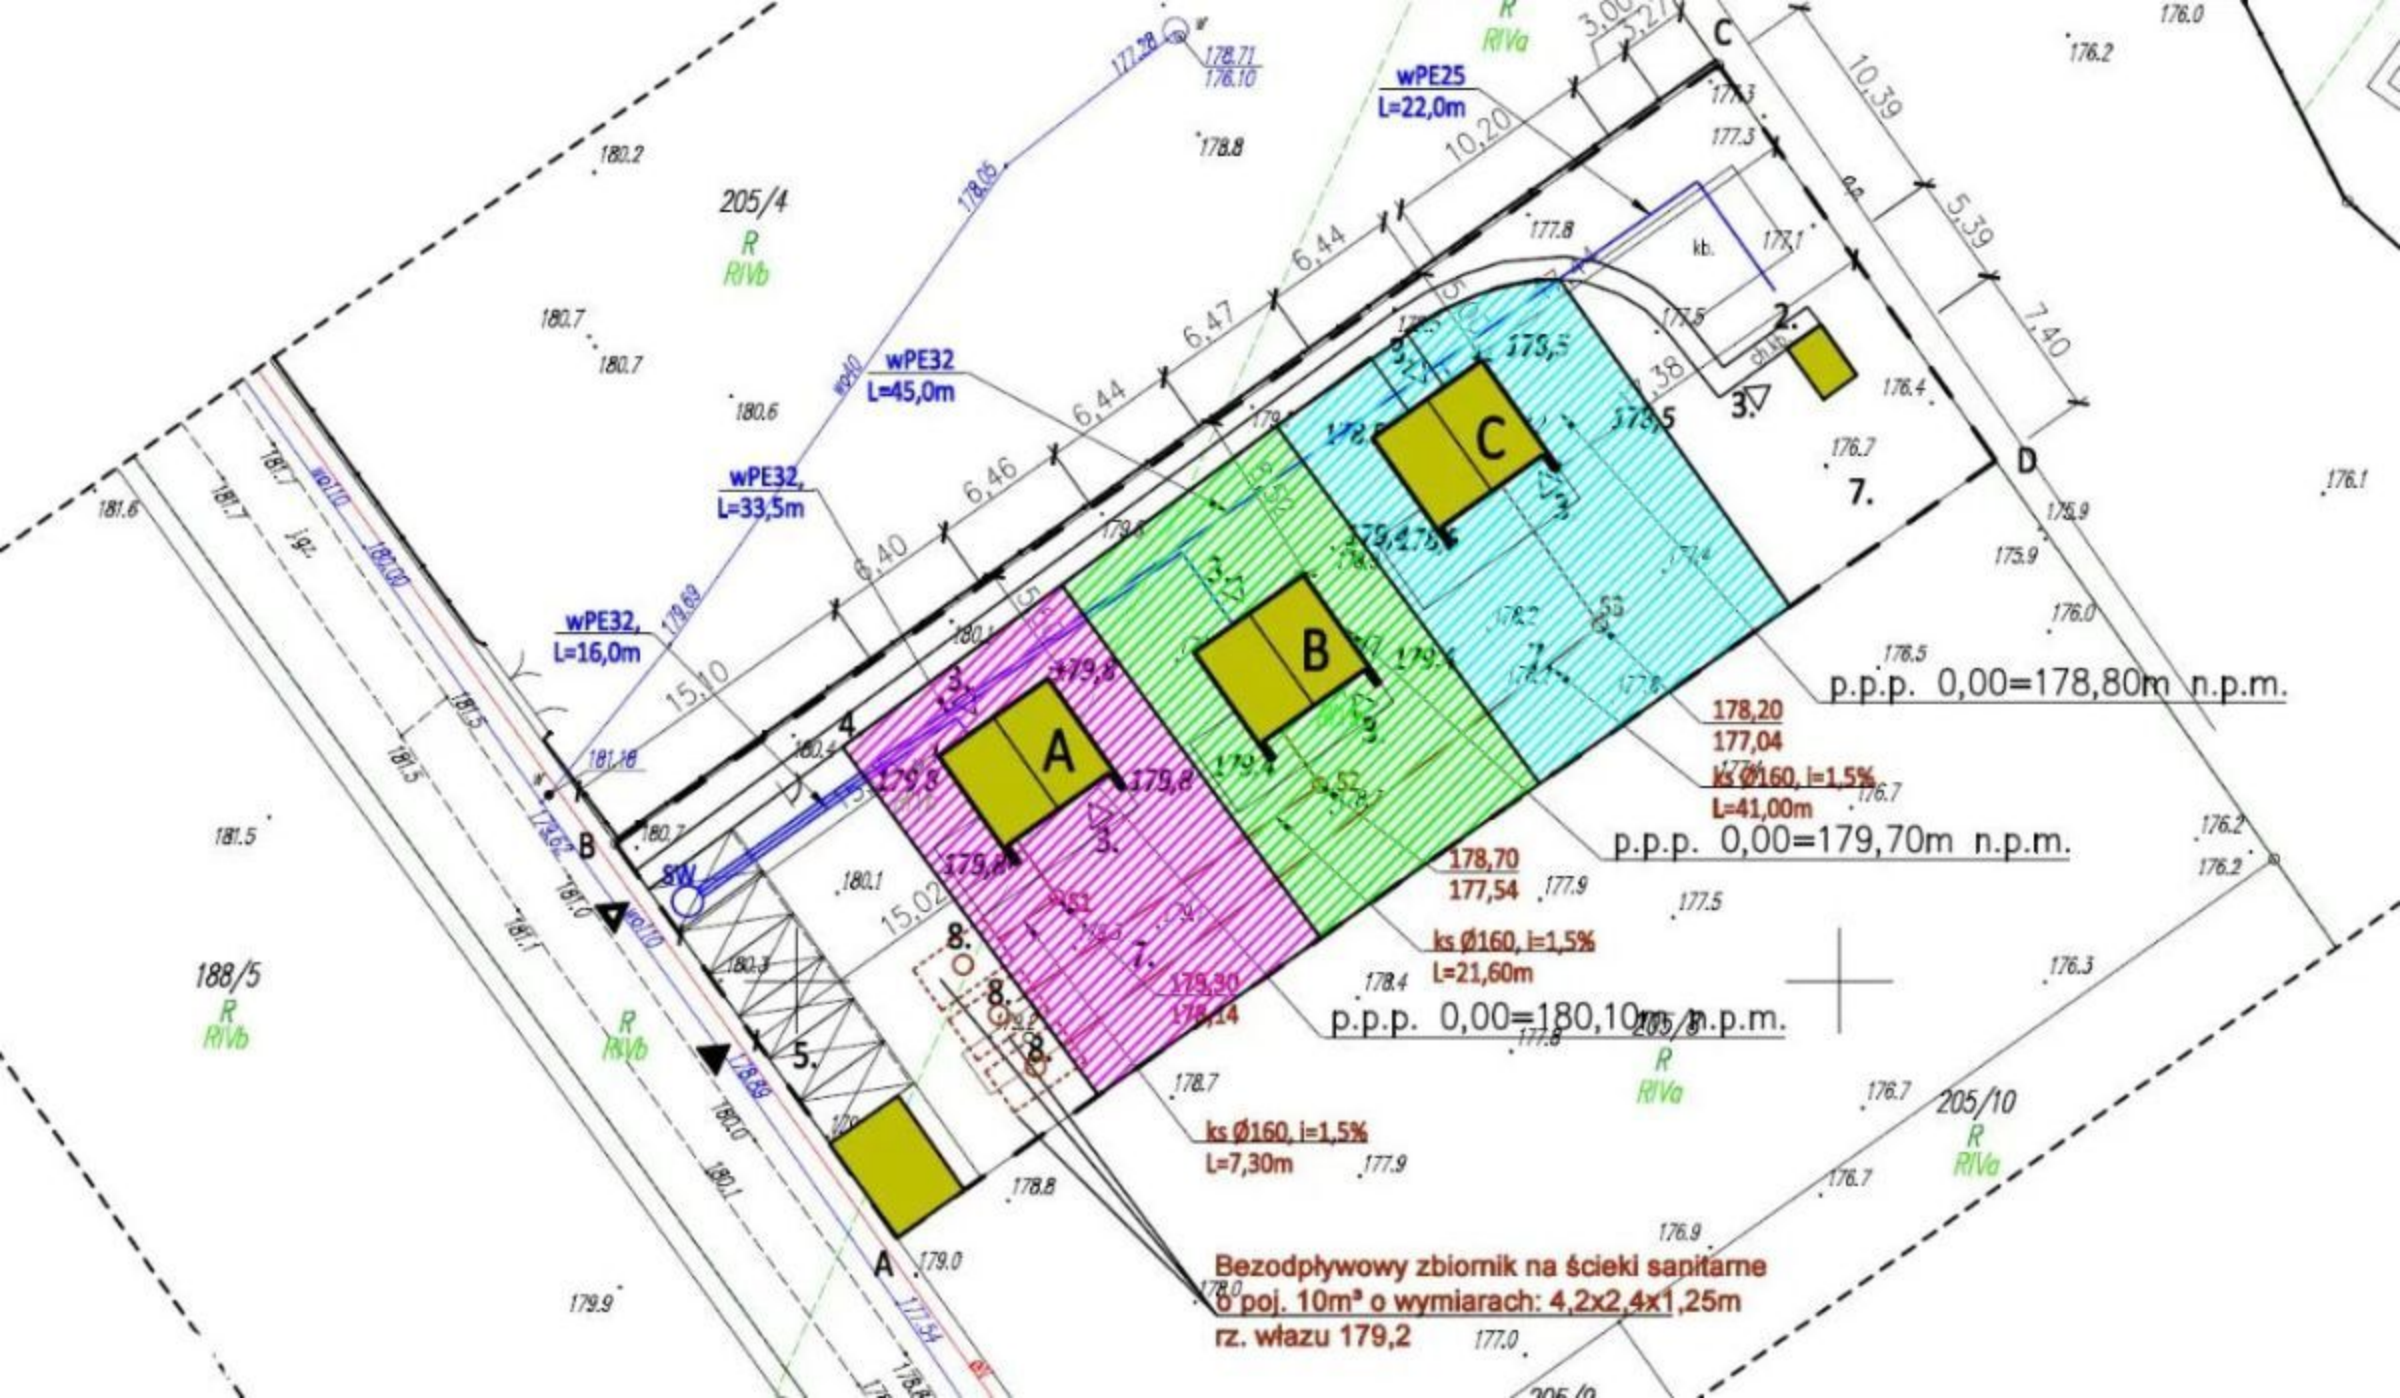
wPE25
L=22,0m
wPE32
L=45,0m
wPE32,
L=33,5m
wPE32,
L=16,0m
A
B
C
D
p.p.p. 0,00=178,80m n.p.m.
p.p.p. 0,00=179,70m n.p.m.
p.p.p. 0,00=180,10m n.p.m.
178,20
177,04
ks Ø160, i=1,5%
L=41,00m
178,70
177,54
ks Ø160, i=1,5%
L=21,60m
ks Ø160, i=1,5%
L=7,30m
Bezodpływowy zbiornik na ścieki sanitarne
o poj. 10m³ o wymiarach: 4,2x2,4x1,25m
rz. włazu 179,2
205/4
R
RIVb
188/5
R
RIVb
205/8
R
RIVa
205/10
R
RIVa
SW
kb.