Powiatowy Ośrodek Dokumentacji
Geodezyjnej i Kartograficznej
w Mińsku Mazowieckim
G.7470/463/2008

WYRYS Z MAPY EWIDENCYJNEJ
Skala 1: 2000
Nr 152/6/34/1967
Województwo mazowieckie
Powiat miński
Jednostka ewidencyjna Stanisławów
Obręb Cisówka
Numery działek: 352/1,352/2,351/2,351/1,349/1,349/2,350/1,350/2

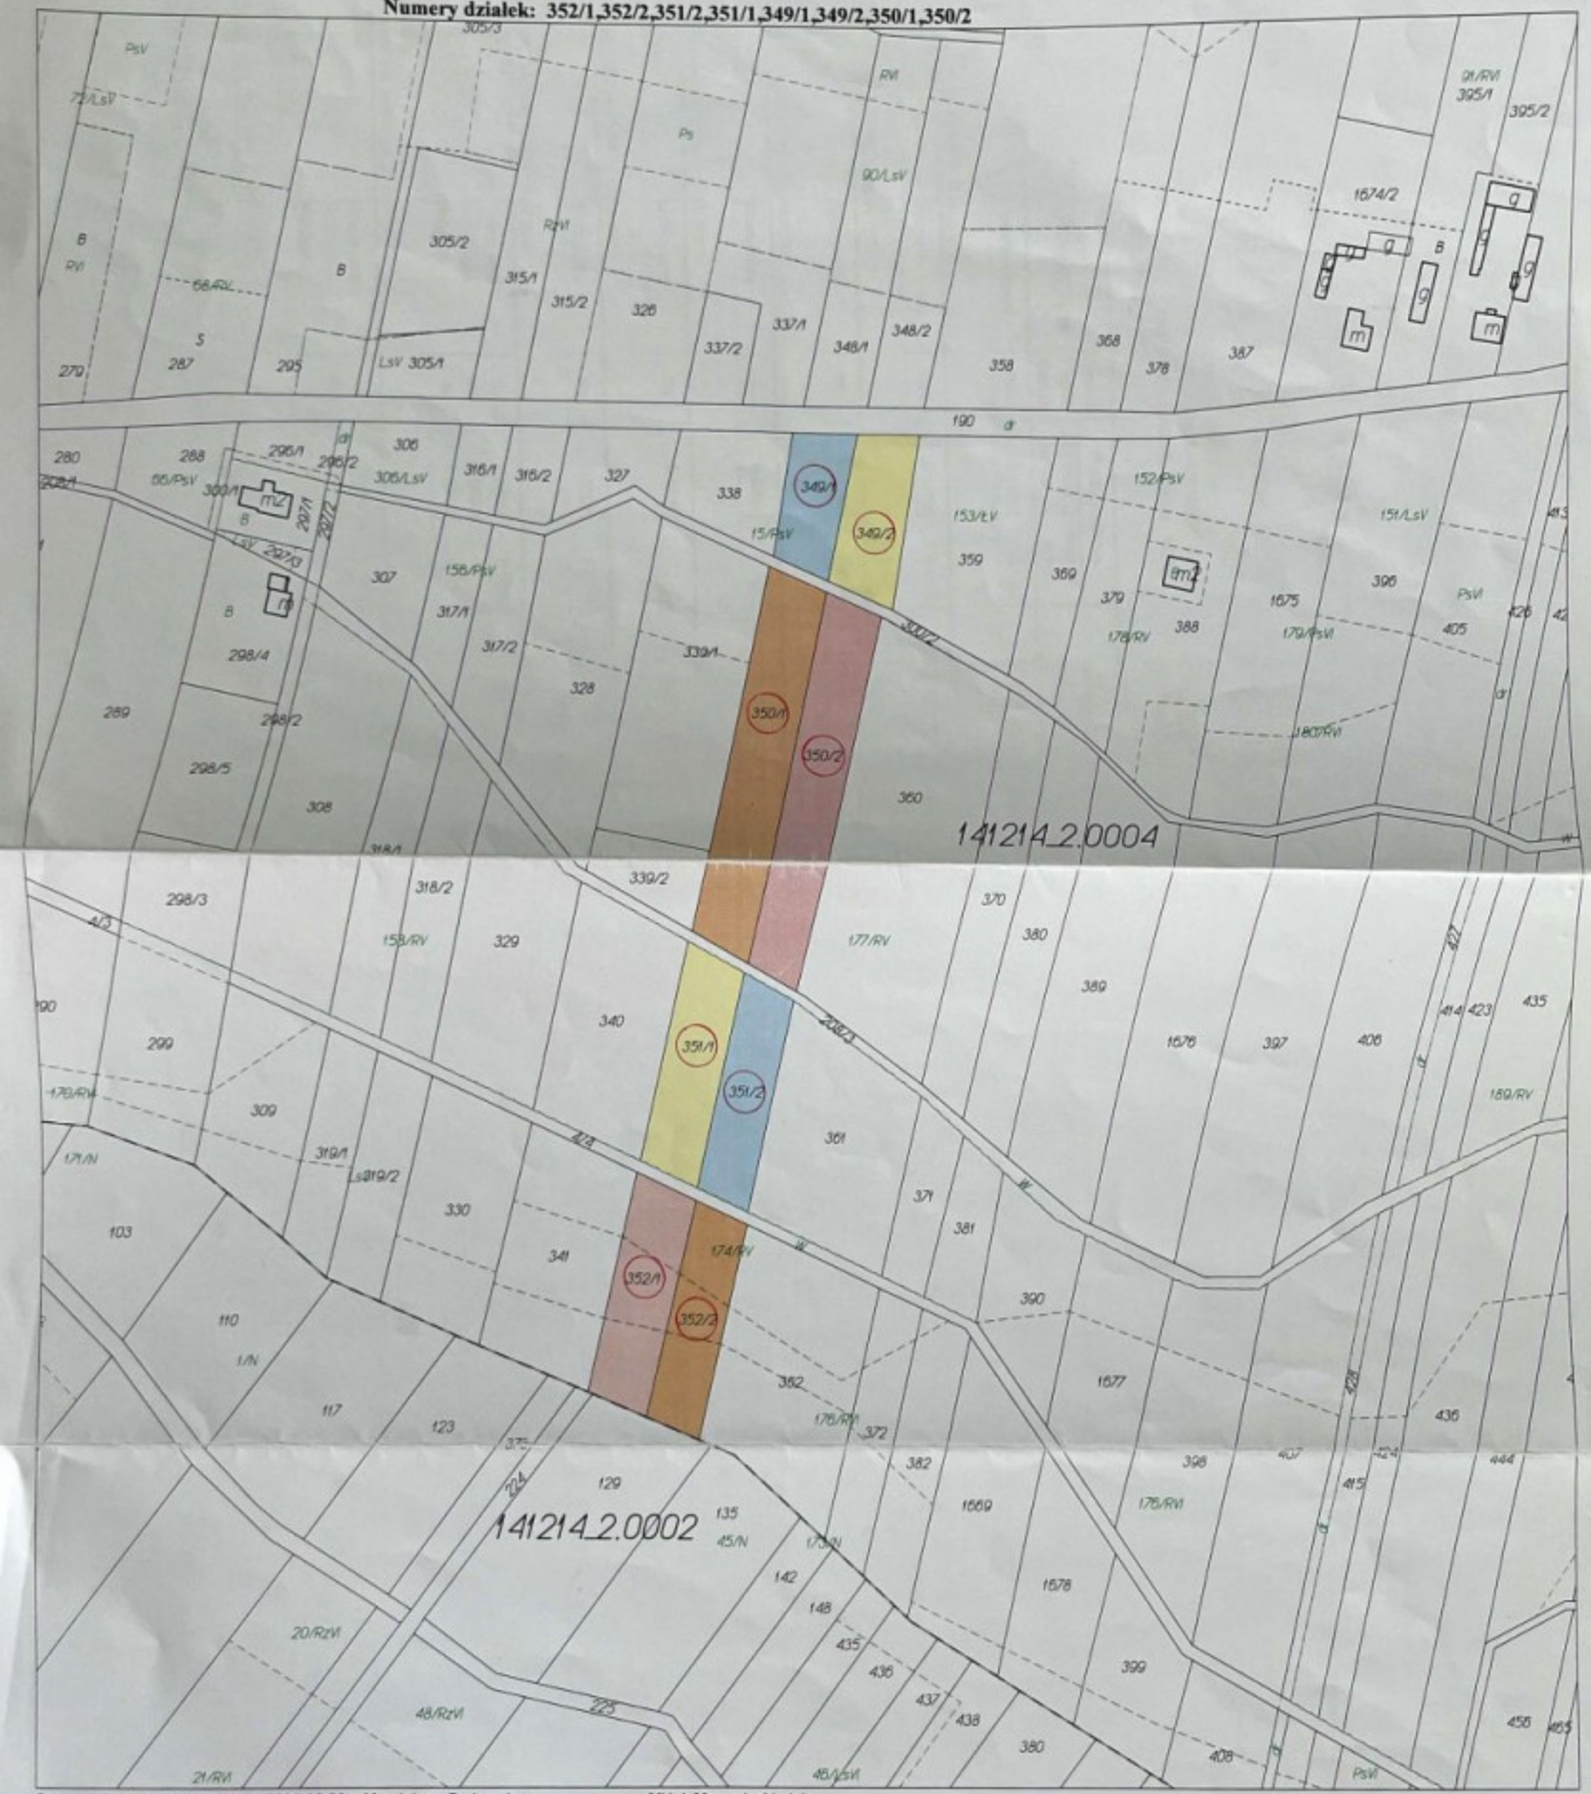

Sporządziła wg stanu na dzień : 2008.06.26 Magdalena Gadomska

Mińsk Mazowiecki, dnia

Dokument niniejszy jest przeznaczony do dokonywania wpisu w księdze wieczystej

STAROSTA MIŃSKI

04 07 2008

z up. Starosty
Elżbieta [illegible]
inspektor w Wydziale Geodezji
i Gospodarki [illegible]

IRS real estate