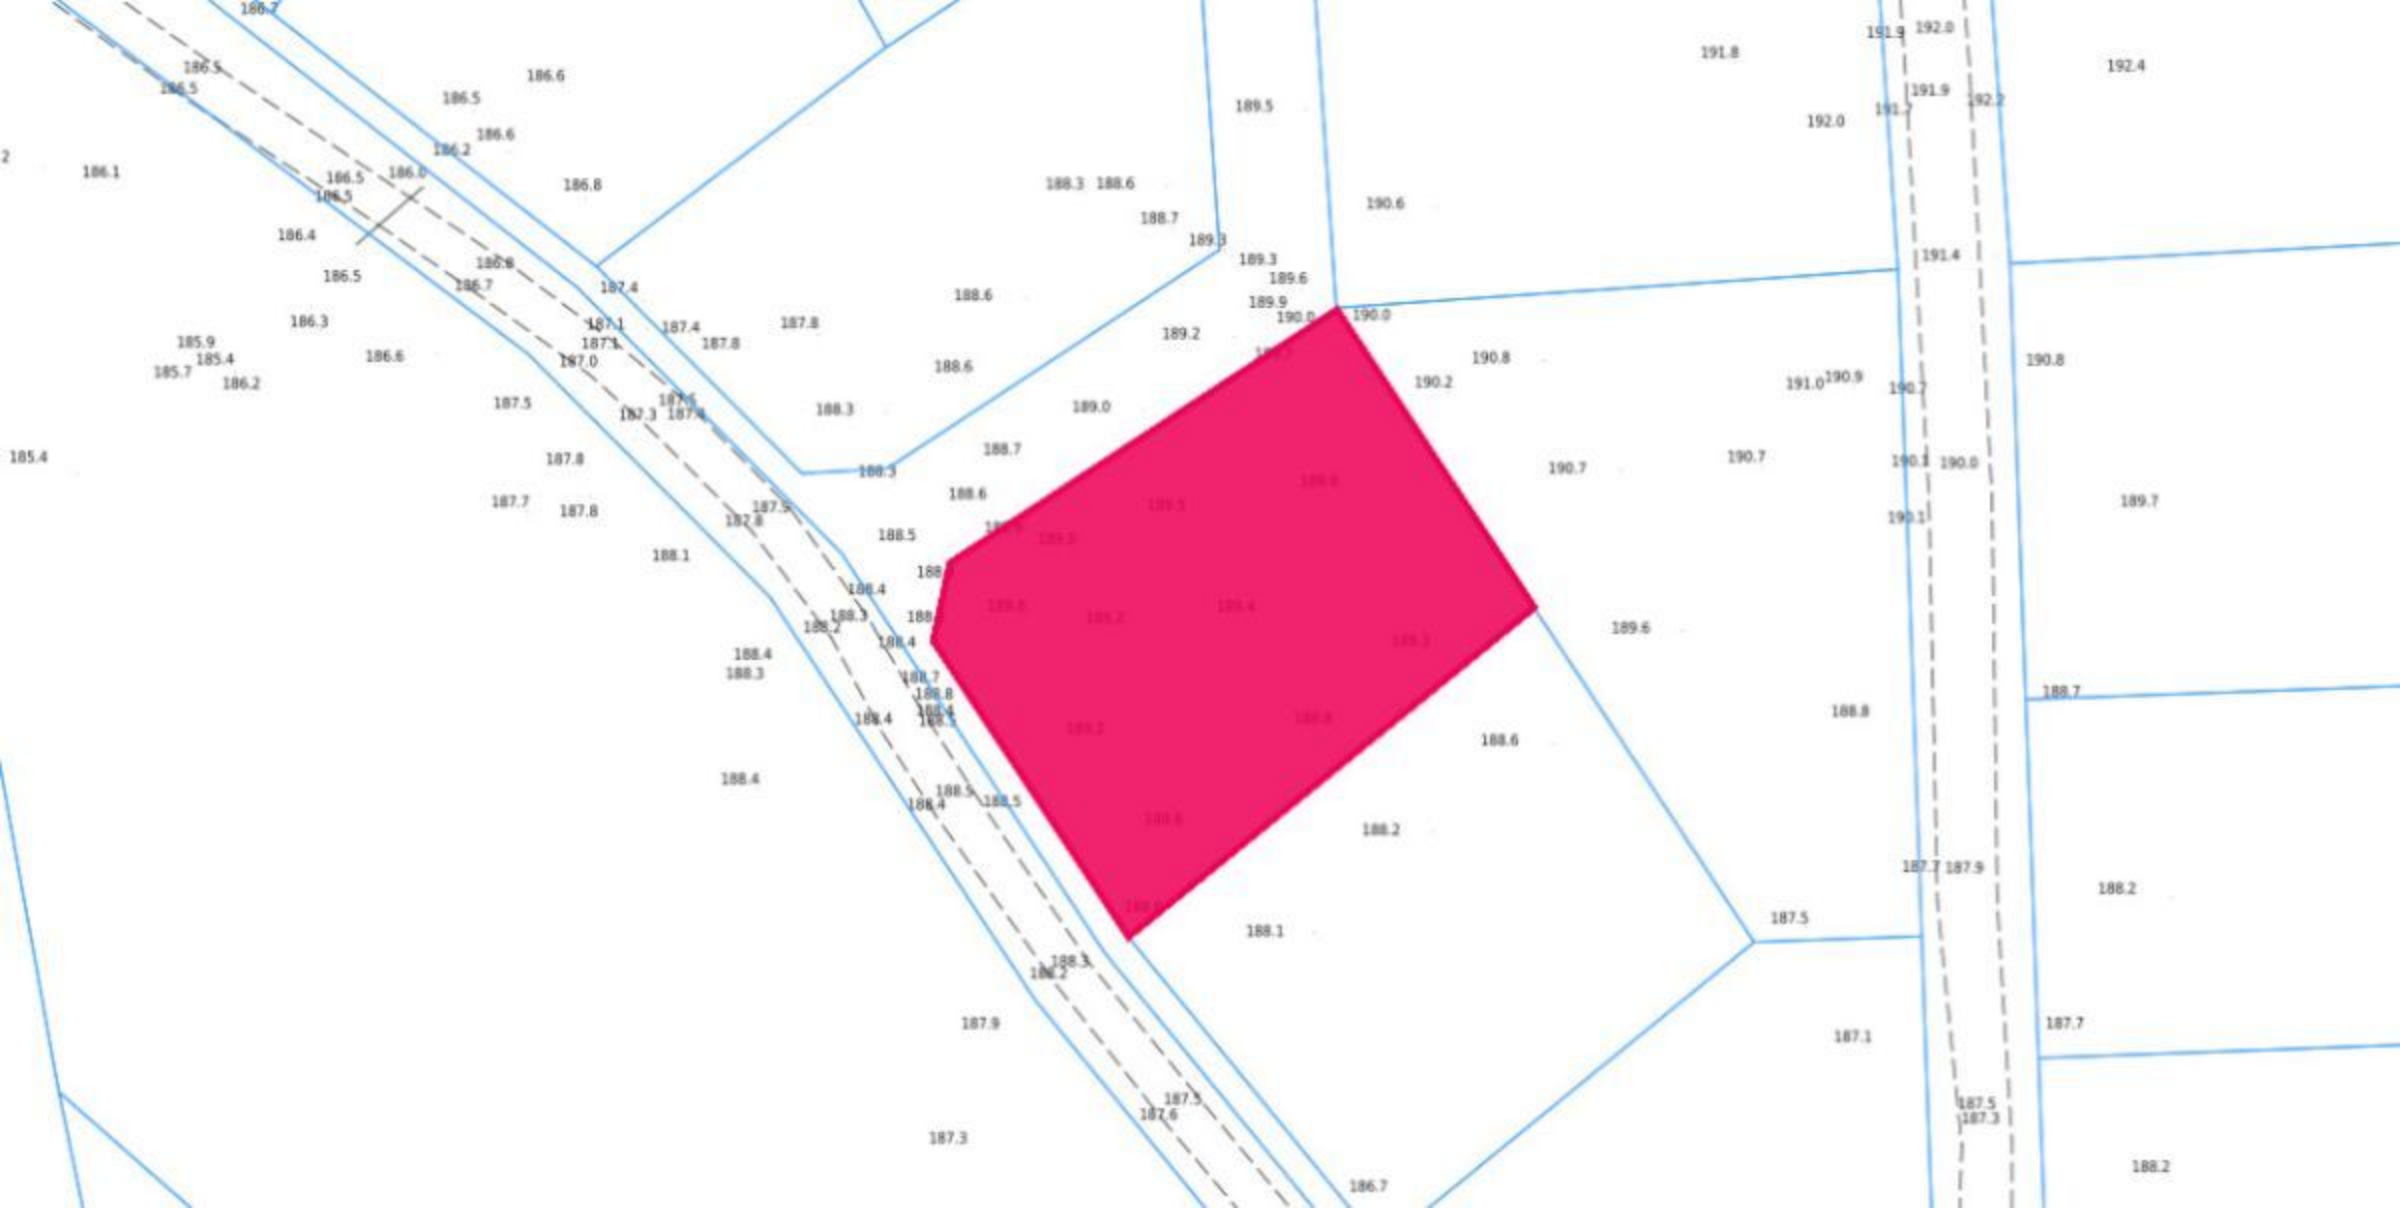

186.7
186.5
186.5
186.6
186.5
186.6
186.2
186.1
186.5
186.0
186.5
186.8
186.4
186.8
186.5
186.7
187.4
186.3
187.1
187.4
187.8
185.9
185.4
185.7
186.2
186.6
187.0
187.5
187.3
187.4
185.4
187.8
187.7
187.8
187.5
187.8
188.1
188.4
188.3
188.2
188.4
188.3
188.4
188.7
188.8
188.4
188.4
188.5
188.5
188.4
188.4
188.3
188.2
187.9
187.5
187.6
187.3
186.7
188.3
188.6
188.7
189.3
189.5
189.3
189.6
189.9
190.0
190.0
189.2
188.6
188.3
189.0
188.7
188.3
188.6
188.5
189.5
190.6
190.8
190.2
190.7
189.6
188.6
188.2
188.1
187.5
187.1
186.7
191.8
192.0
191.9
192.0
191.9
192.2
192.0
191.4
190.8
191.0
190.9
190.7
190.7
190.1
190.0
190.1
189.7
188.7
188.8
187.7
187.9
188.2
187.7
188.2