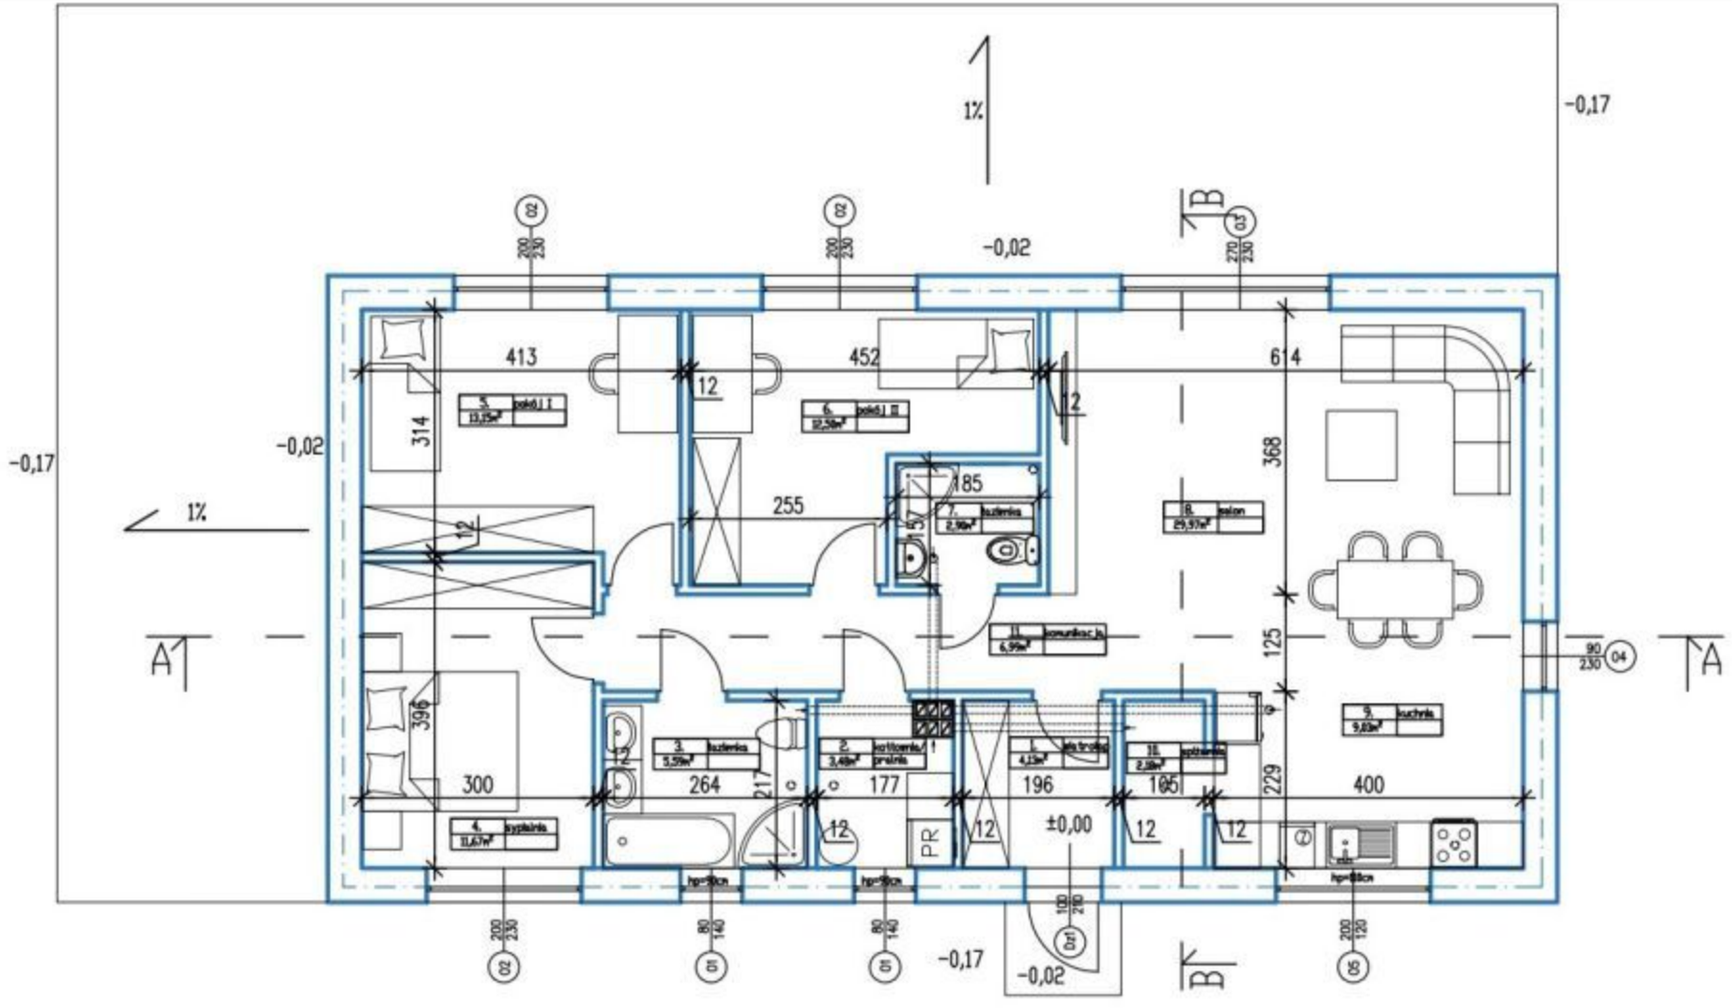


Lp.	Nazwa pomieszczenia	Powierzchnia użytkowa [m²]
PARTER		
1.	Wiatrołap	4,13
2.	Kotłownia/pralnia	3,48
3.	Łazienka	5,59
4.	Sypialnia	11,67
5.	Pokój I	13,15
6.	Pokój II	12,50
7.	Łazienka	2,90
8.	Salon	29,97
9.	Kuchnia	9,03
10.	Spiżarnia	2,18
11.	Komunikacja	6,99
	Całkowita powierzchnia użytkowa	101,59
	Powierzchnia użytkowa podstawowa	98,11
	Powierzchnia użytkowa pomocnicza	3,48

NAZWA RYSUNKU: UKŁAD FUNKCJONALNY	SKALA 1:100
	BRANŻA: ARCH.
NAZWA INWESTYCJI	BUDOWA BUDYNKU MIESZKALNEGO JEDNORODZINNEGO
ADRES BUDOWY	KOŁACZKOWO, DZIAŁKA NR 162/71
INWESTOR	TS INVEST PRO SP. Z O.O.
DATA 25.05.2026	AUTOR PROJEKTU MGR INŻ. MIROSŁAWA PILARSKA uprawnienia budowlane nr ewid. uprawn. 472/68
NR RYS A-1	